




Дизайн-проект
A Language of Calm

Volha Ikhelis
2026

Лист	Наименование	Примечание	Лист	Наименование	Примечание
1	Исходный план		24	Визуализации - Гостинная-кухня 1	
2	План демонтажа		25	Визуализации - Гостинная-кухня 2	
3	План монтажа		26	Визуализации - Гостинная-кухня 3	
4	Новый обмерный план		27	Визуализации - Гостинная-кухня 3	
5	Планировочное решение		28	Визуализации - Гостинная-кухня 5	
6	План дверей		29	Визуализации - Гостинная-кухня 6	
7	План сантехники		30	Визуализации - Гостинная-кухня 7	
8	План освещения		31	Визуализации - Сан. узел 1	
9	Ведомость освещения		32	Визуализации - Детская 1	
10	План привязки выключателей		33	Визуализации - Детская 2	
11	План розеток и эл.выводов		34	Визуализации - Детская 3	
12	Спецификация электромеханизмов		35	Визуализации - Детская 4	
13	Спецификация электромеханизмов		36	Визуализации - Детская 5	
14	Спецификация электромеханизмов		37	Визуализации - Спальня 1	
15	План теплых полов		38	Визуализации - Спальня 2	
16	План напольных покрытий		39	Визуализации - Спальня 3	
17	Спецификация напольных покрытий		40	Визуализации - Спальня 4	
18	План плинтусов		41	Визуализации - Сан. узел 2.1	
19	План отделки стен		42	Визуализации - Сан. узел 2.2	
20	Спецификация отделки стен		43	Визуализации - Лоджия 1	
21	План потолочных конструкций		44	Визуализации - Лоджия 2	
22	План маркировки стен для разверток				
23	Развертки спальни				

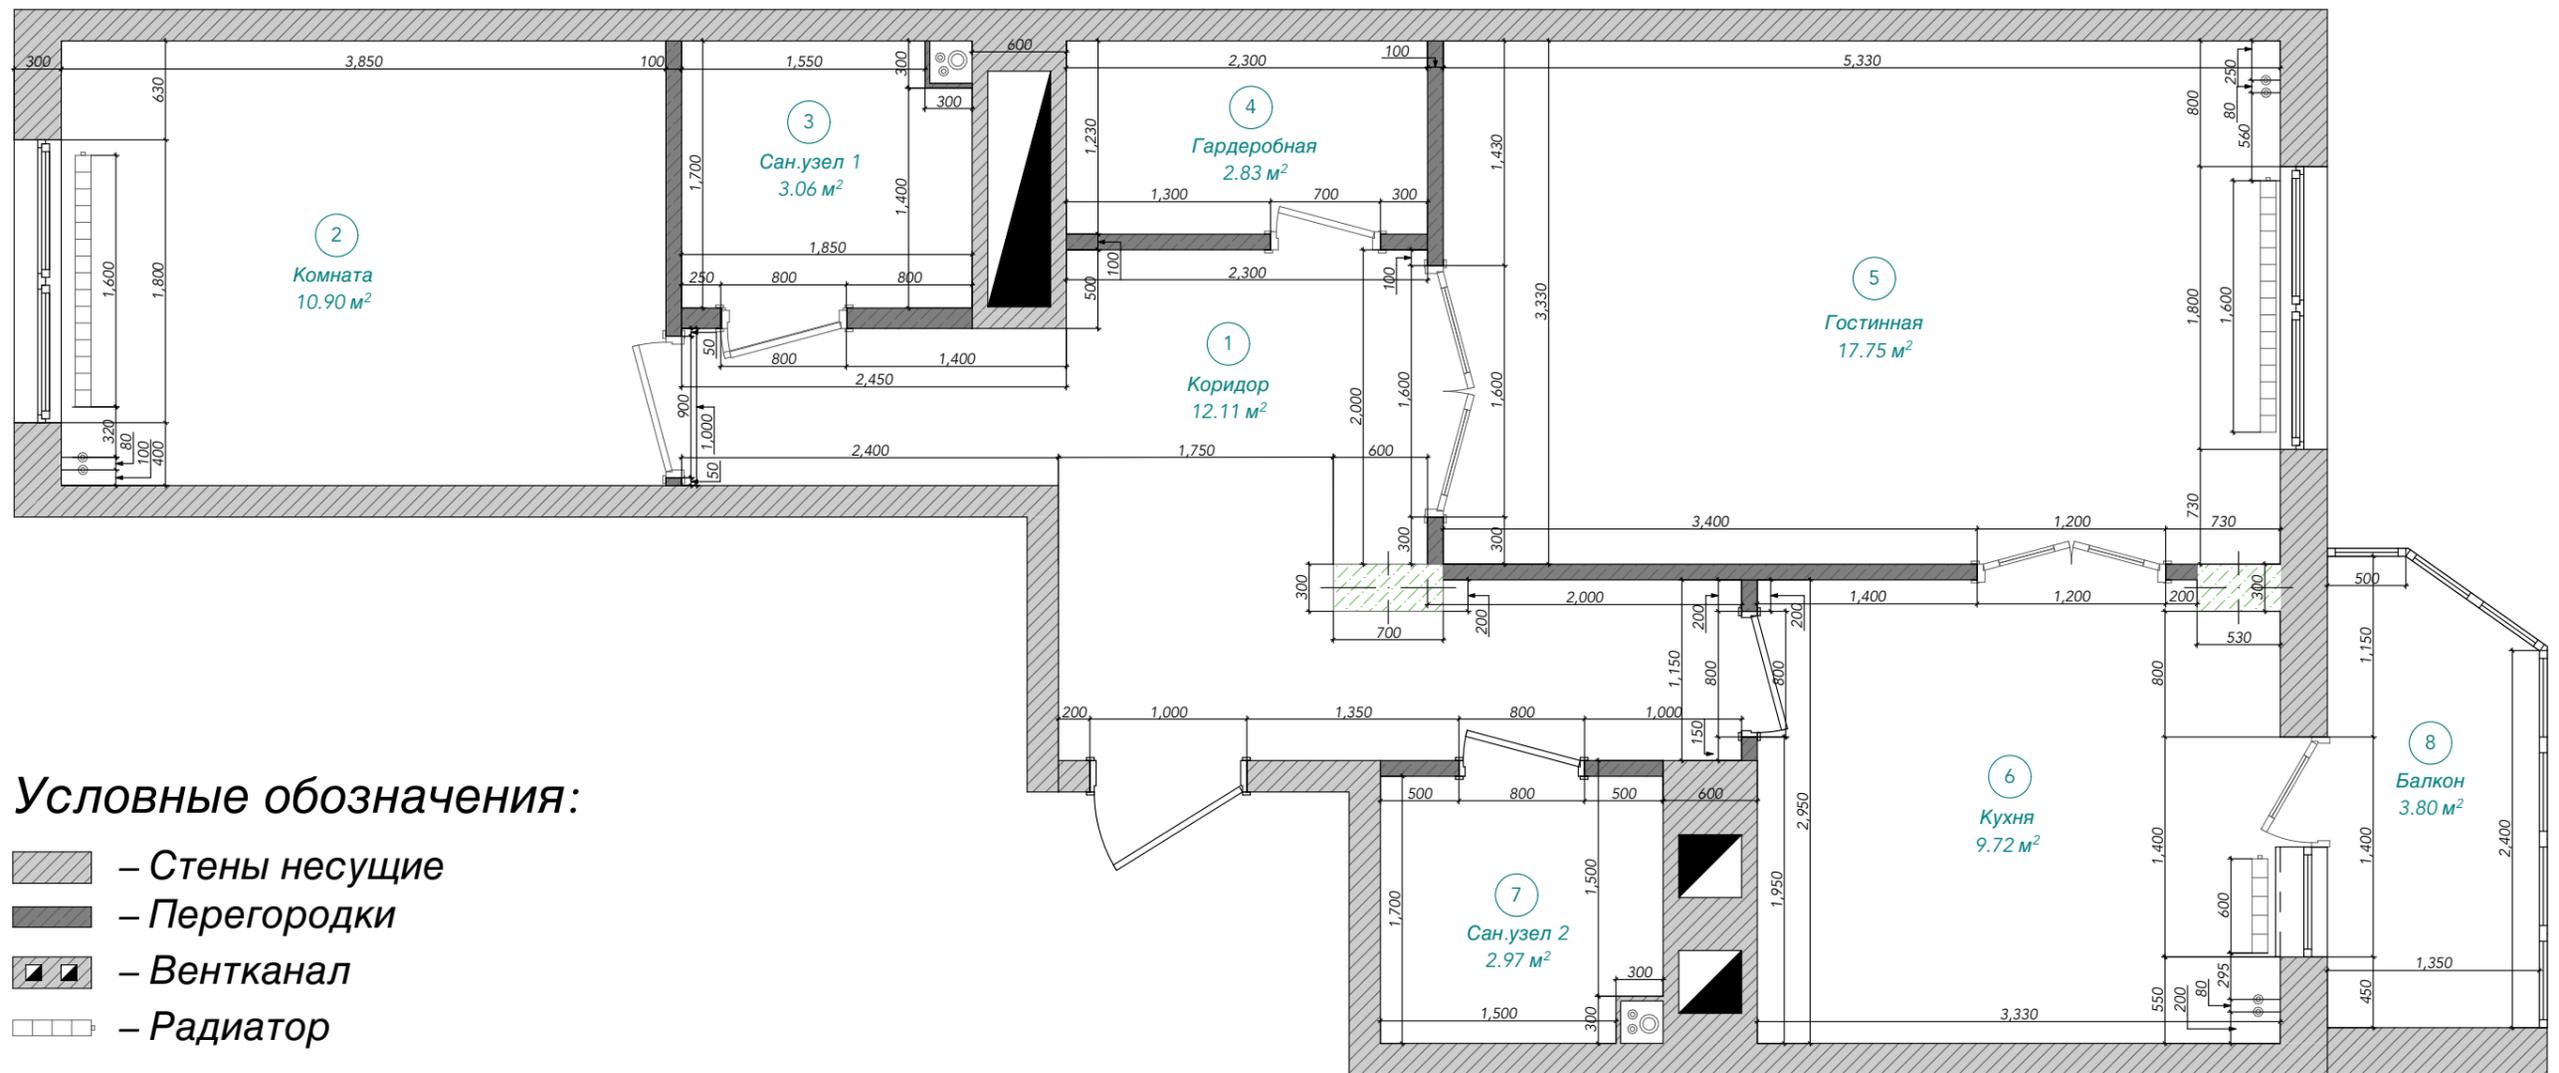

Условные обозначения:


-  – Стены несущие
-  – Перегородки
-  – Вентканал
-  – Радиатор

Примечания:

1. Размеры указаны в миллиметрах
2. Высота потолков = 3000 мм
3. h дверей = 2100 мм
4. h подоконника = 700 мм
5. h окна = 1800 мм


№	Наименование	Площадь
1	Коридор	12.11
2	Комната	10.90
3	Сан.узел 1	3.06
4	Гардеробная	2.83
5	Гостинная	17.75
6	Кухня	9.72
7	Сан.узел 2	2.97
8	Балкон	3.80
		63.14 м²

Двухкомнатная квартира	Масштаб	Лист	Листов
	1:45	1	44
Исходный план	Ольга Ихелис <i>MyArt</i> LOFT		

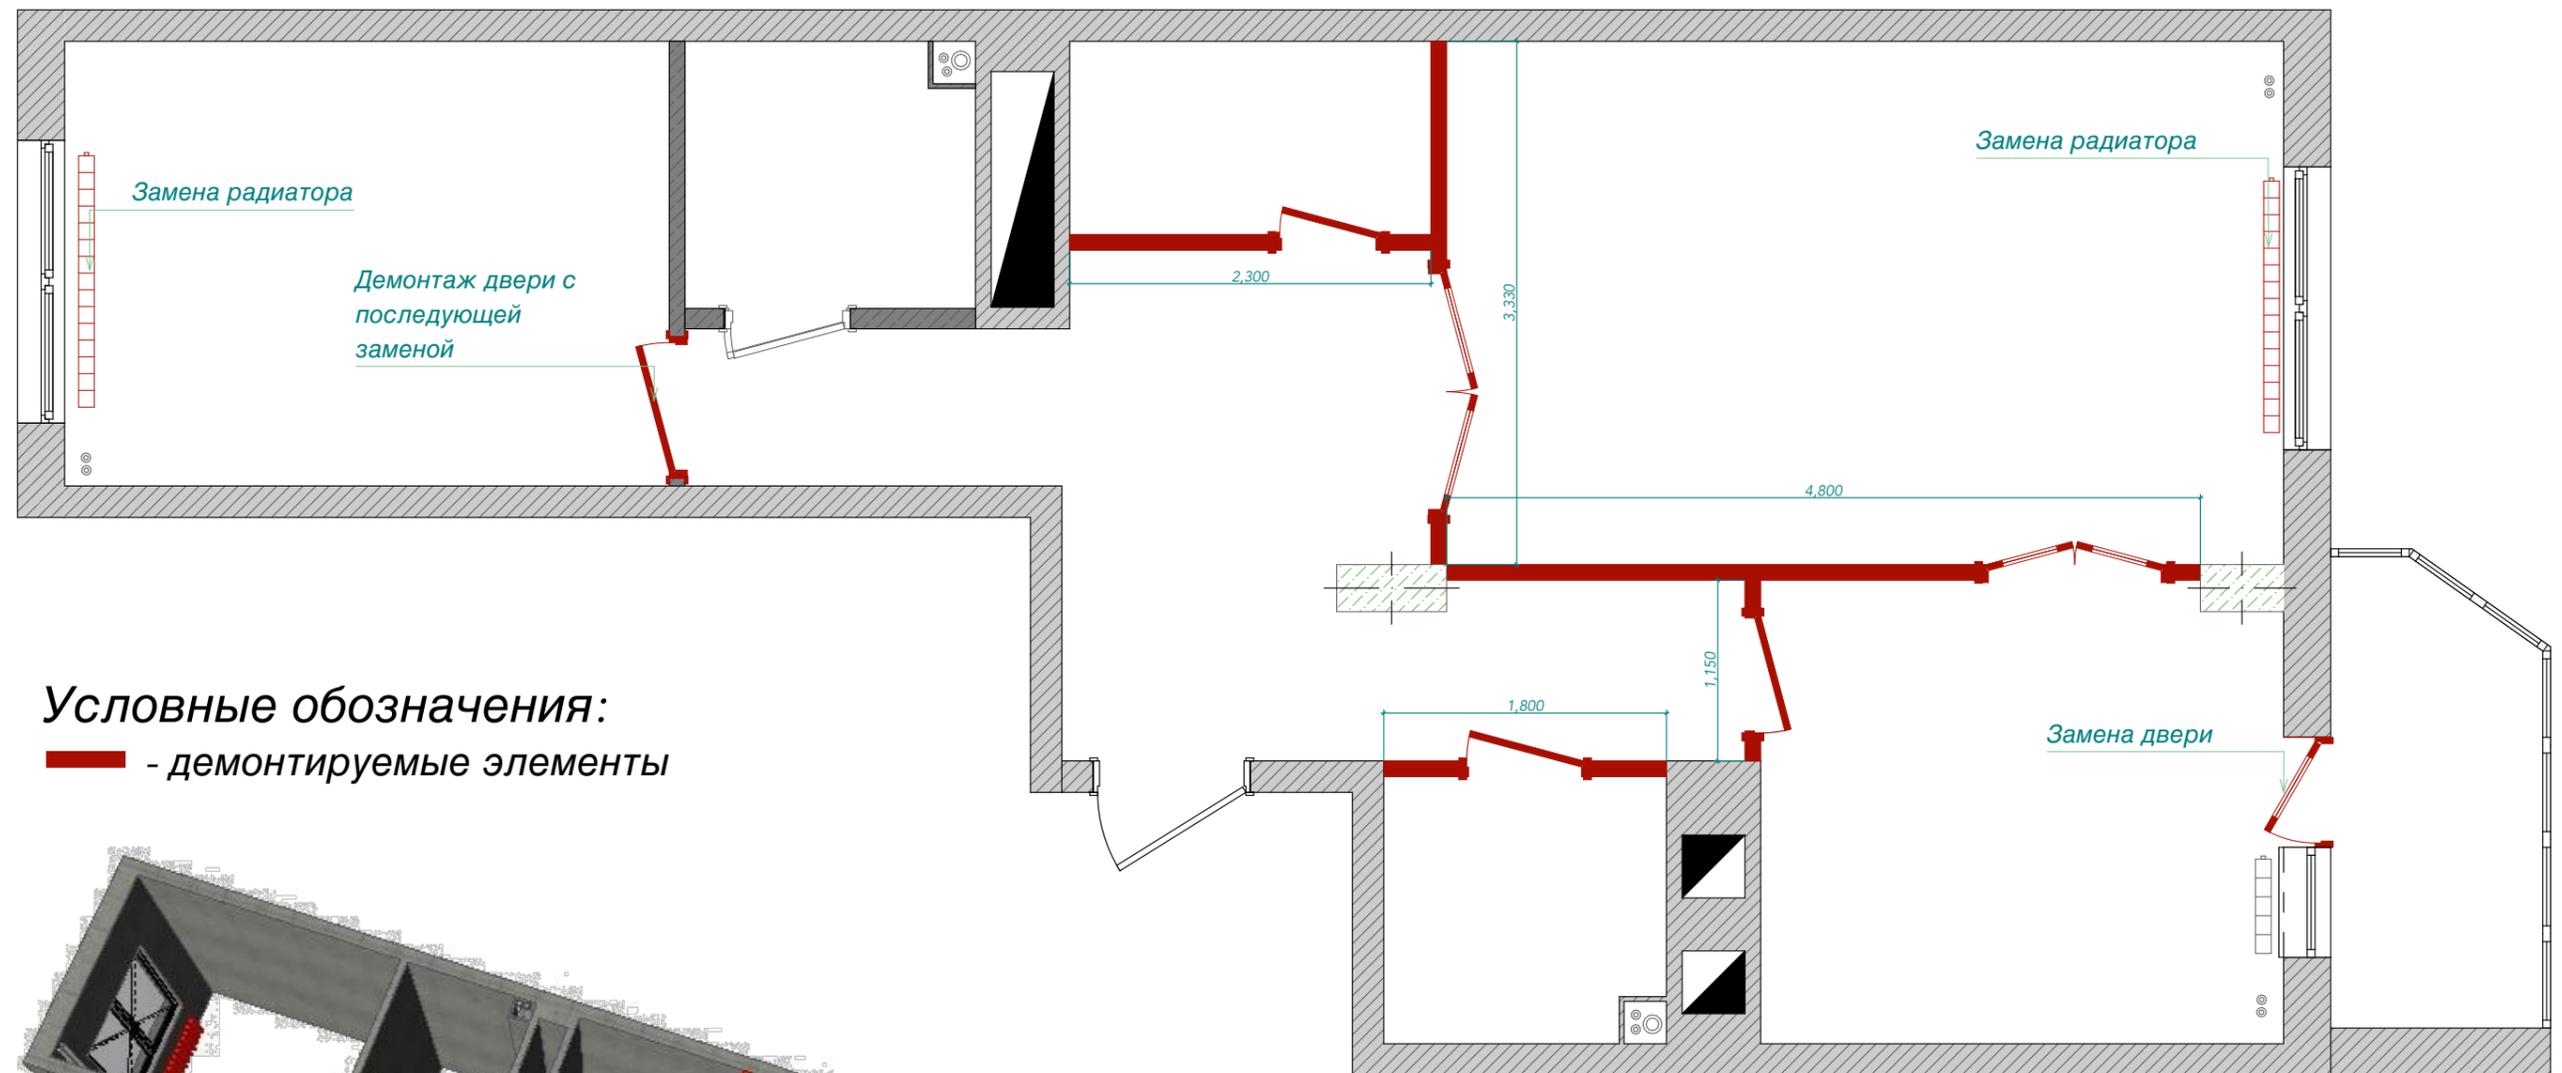

Условные обозначения:


— - демонируемые элементы

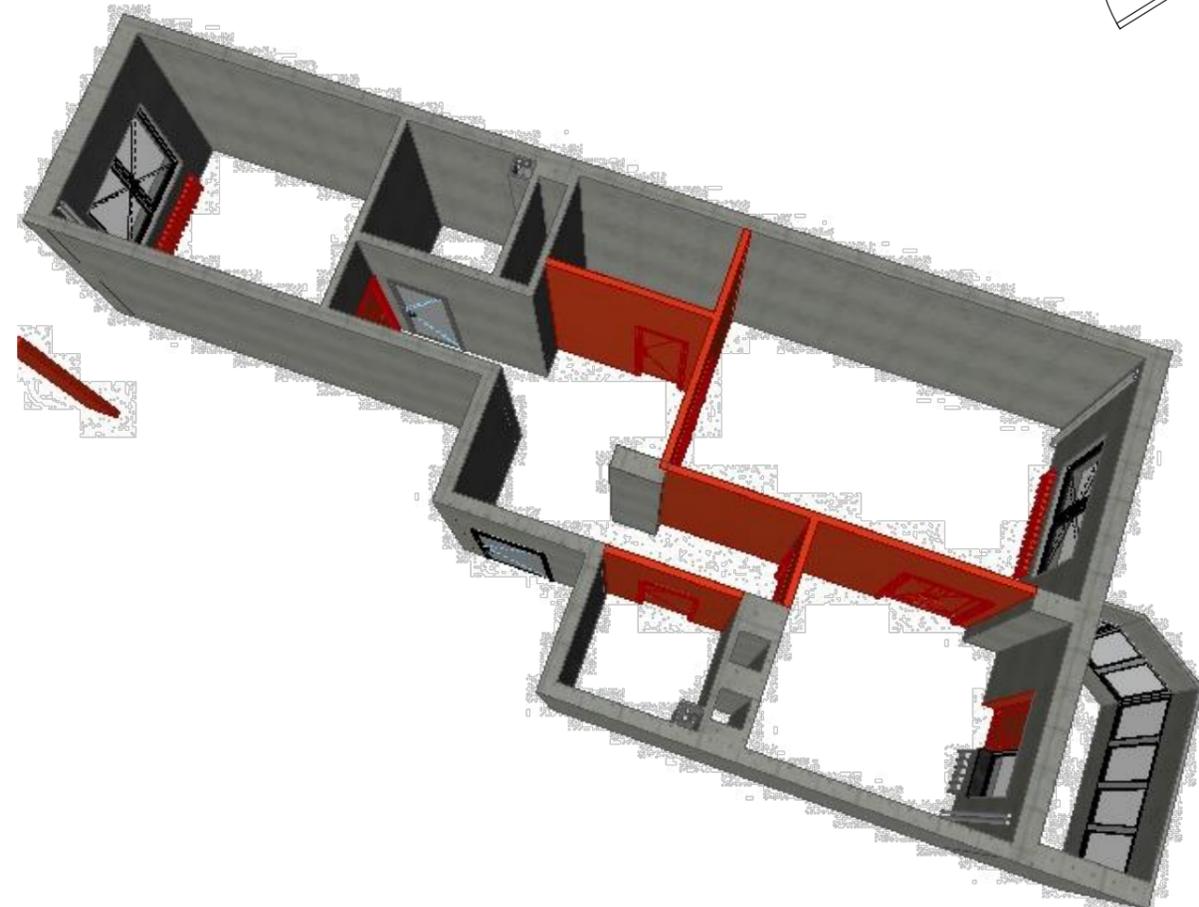

Примечания:


1. Все размеры указаны в миллиметрах

	Масштаб	Лист	Листов
Двухкомнатная квартира	1:45	2	44
План демонтажа	Ольга Ихелис <i>MyArt</i> LOFT		

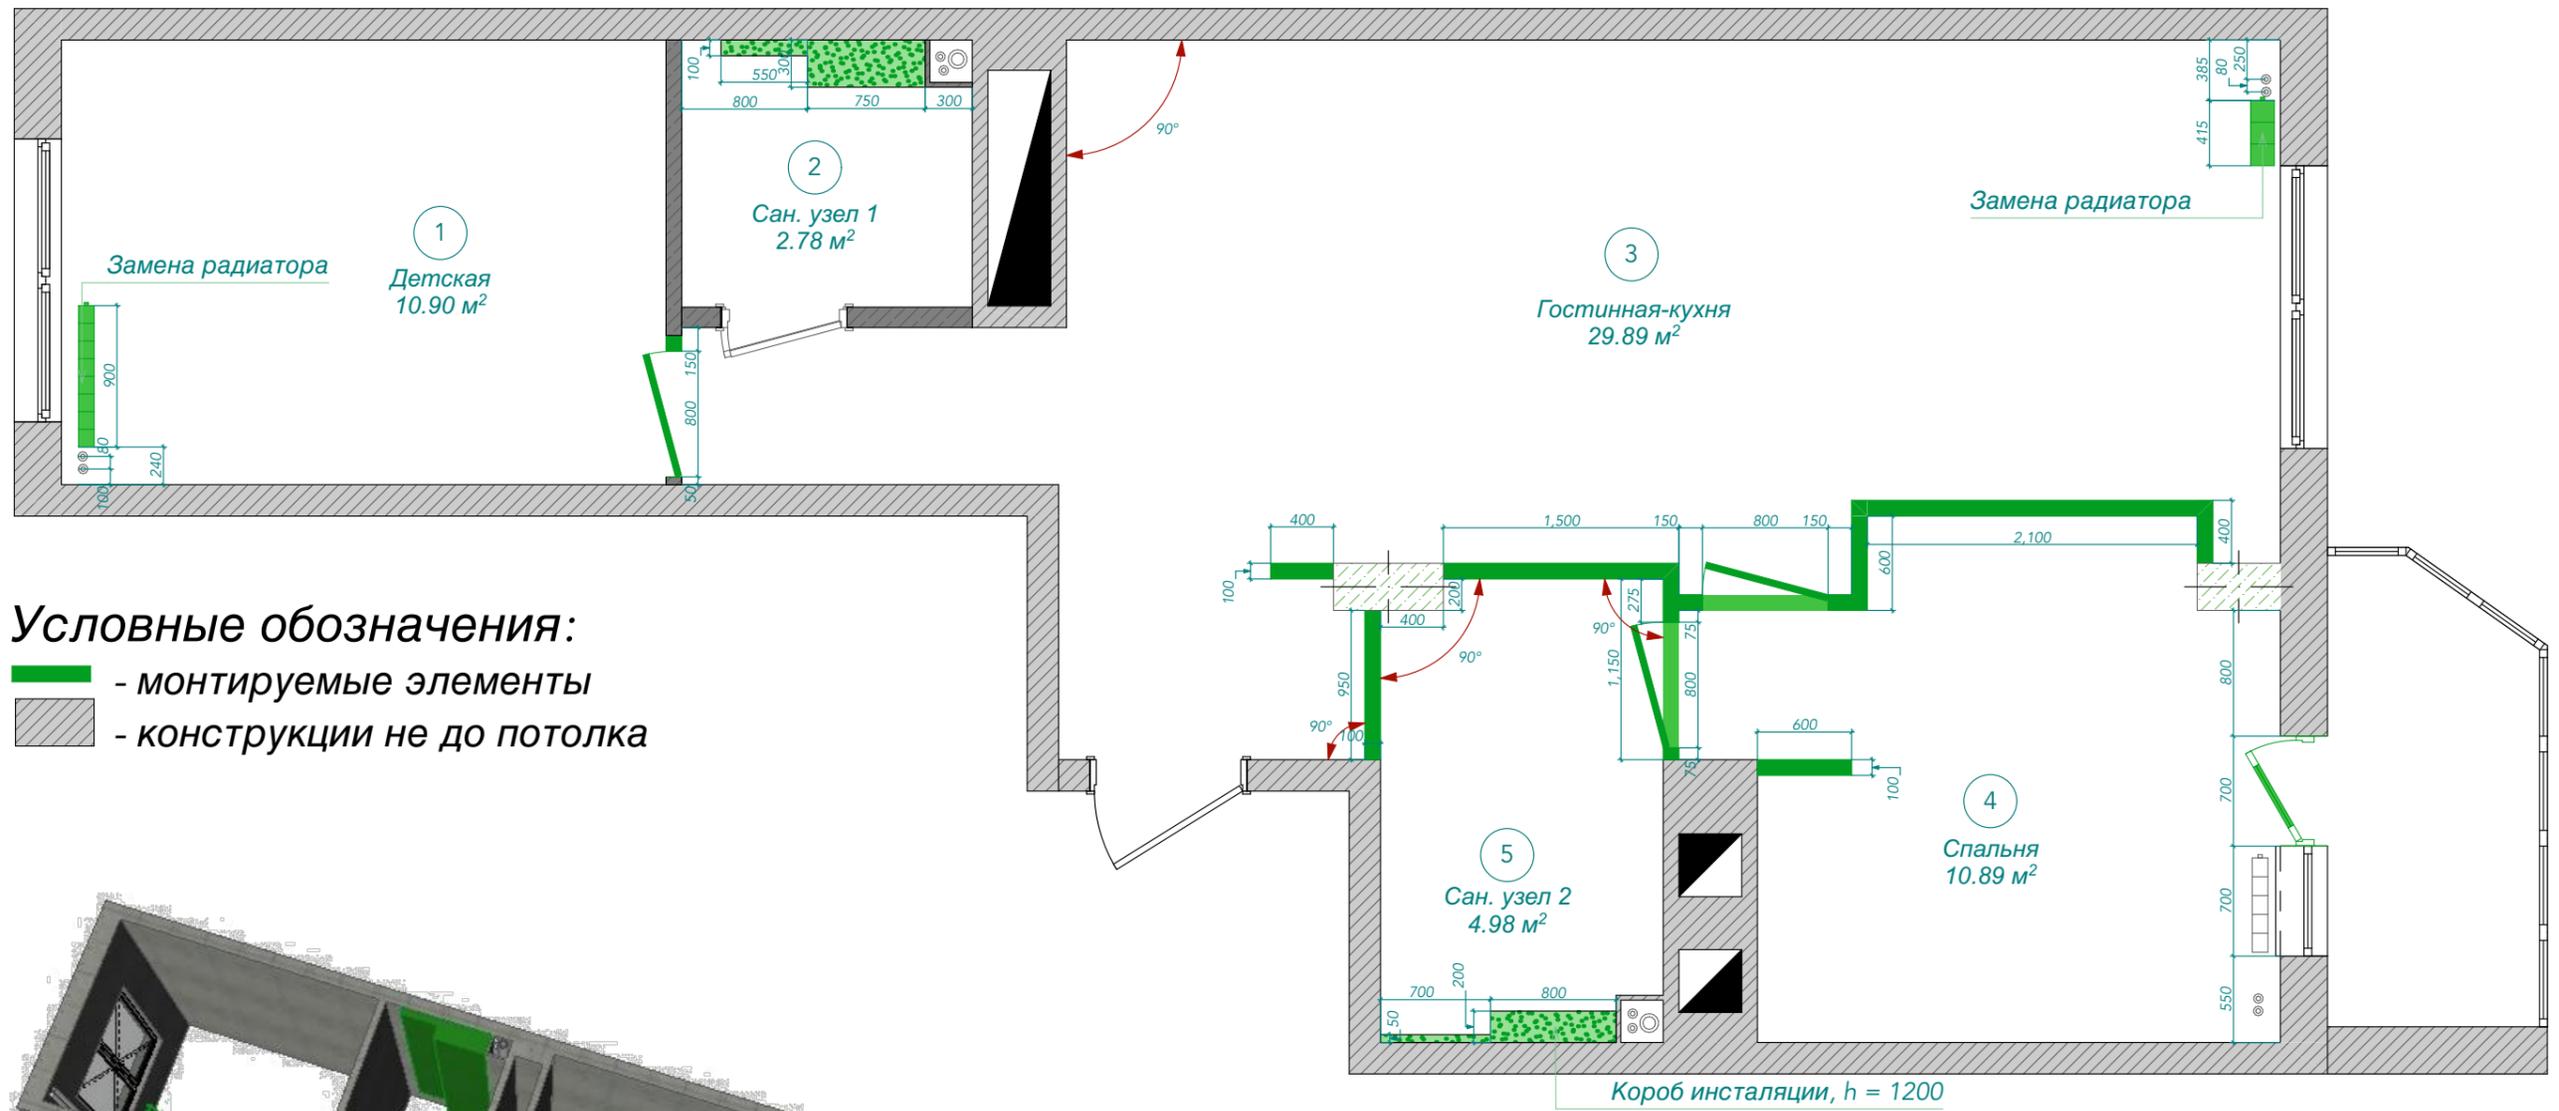

Условные обозначения:


- монтируемые элементы
- конструкции не до потолка

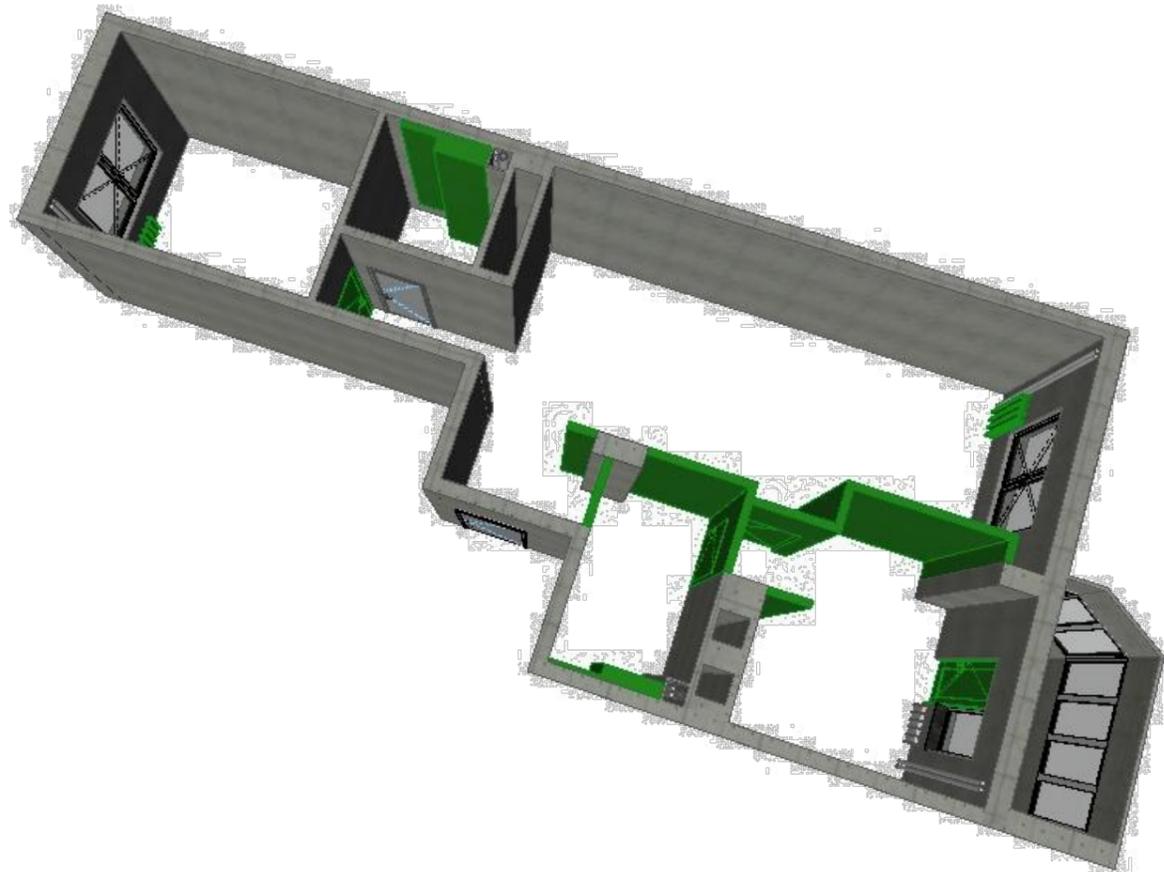

Примечания:

1. Все размеры указаны в миллиметрах
2. Монтаж входной двери согласовать с заказчиком

Двухкомнатная квартира	Масштаб	Лист	Листов
	1:45	3	44
План монтажа	Ольга Ихелис <i>MyArt</i> LOFT		


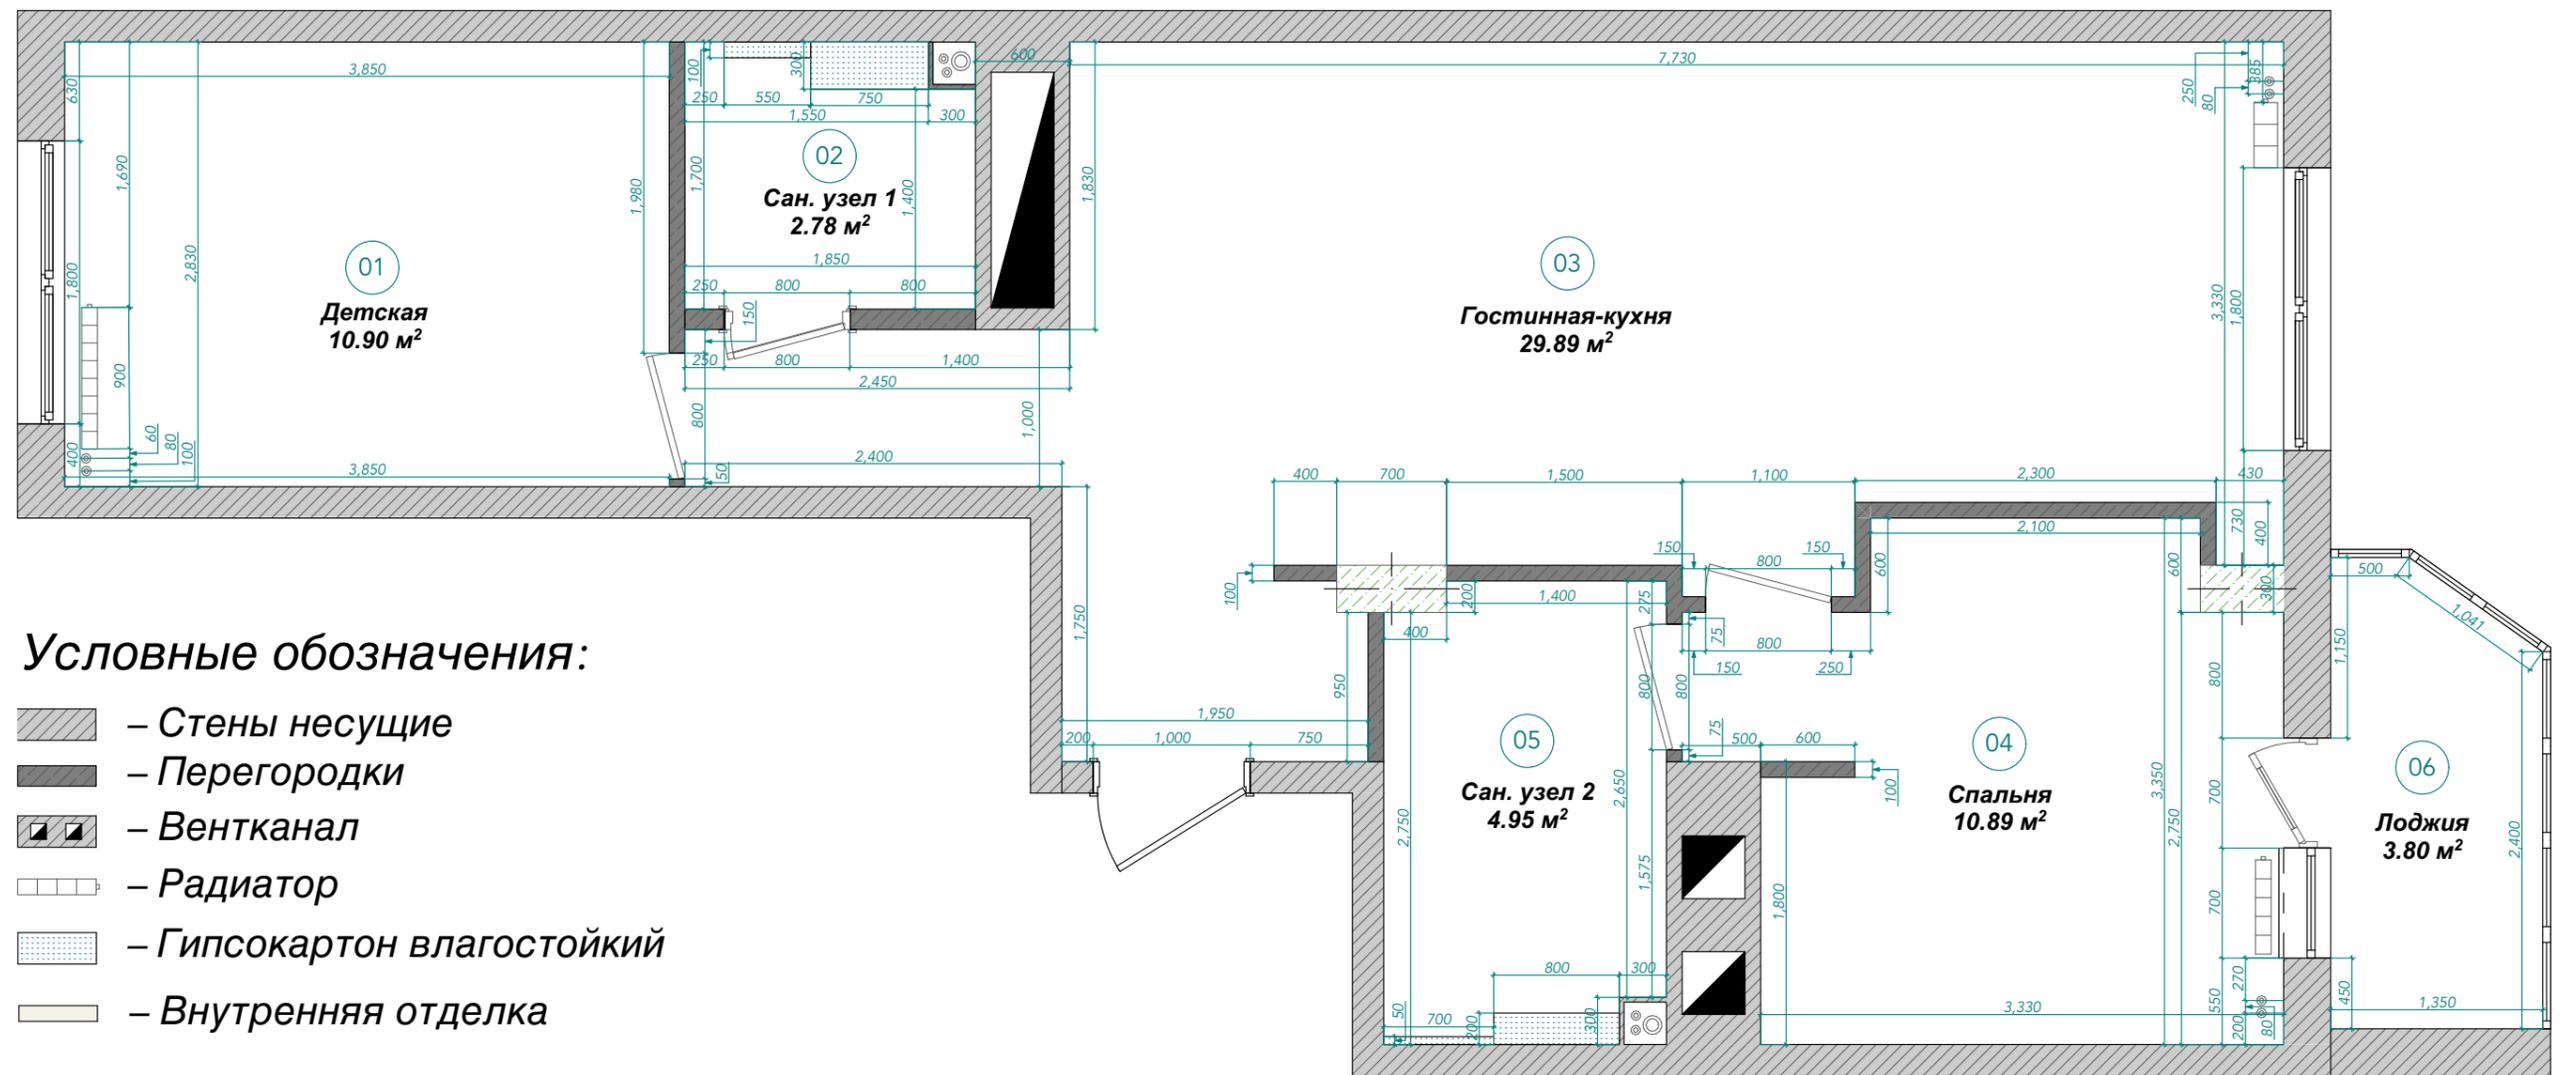


Примечания:

1. Размеры указаны в миллиметрах
2. Высота потолков = 2940 мм
3. h дверей = 2100 мм
4. h подоконника = 700 мм
5. h окна = 1800 мм

№	Наименование	Площадь
01	Детская	10.90
02	Сан. узел 1	2.78
03	Гостиная-кухня	29.89
04	Спальня	10.89
05	Сан. узел 2	4.95
06	Лоджия	3.80
		63.21 м ²

Двухкомнатная квартира	Масштаб	Лист	Листов
	1:45	4	44
Новый обмерный план	Ольга Ихелис <i>MyArt</i> LOFT		

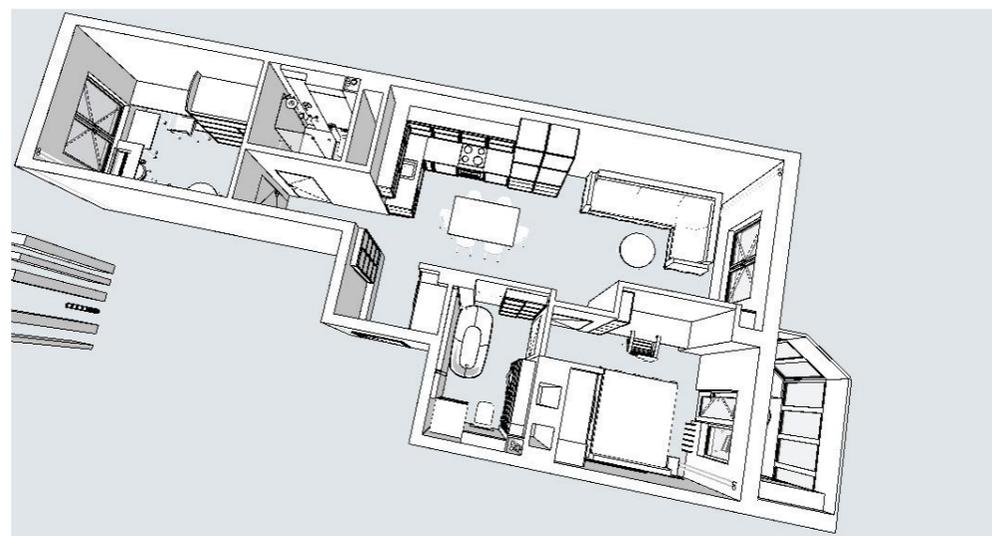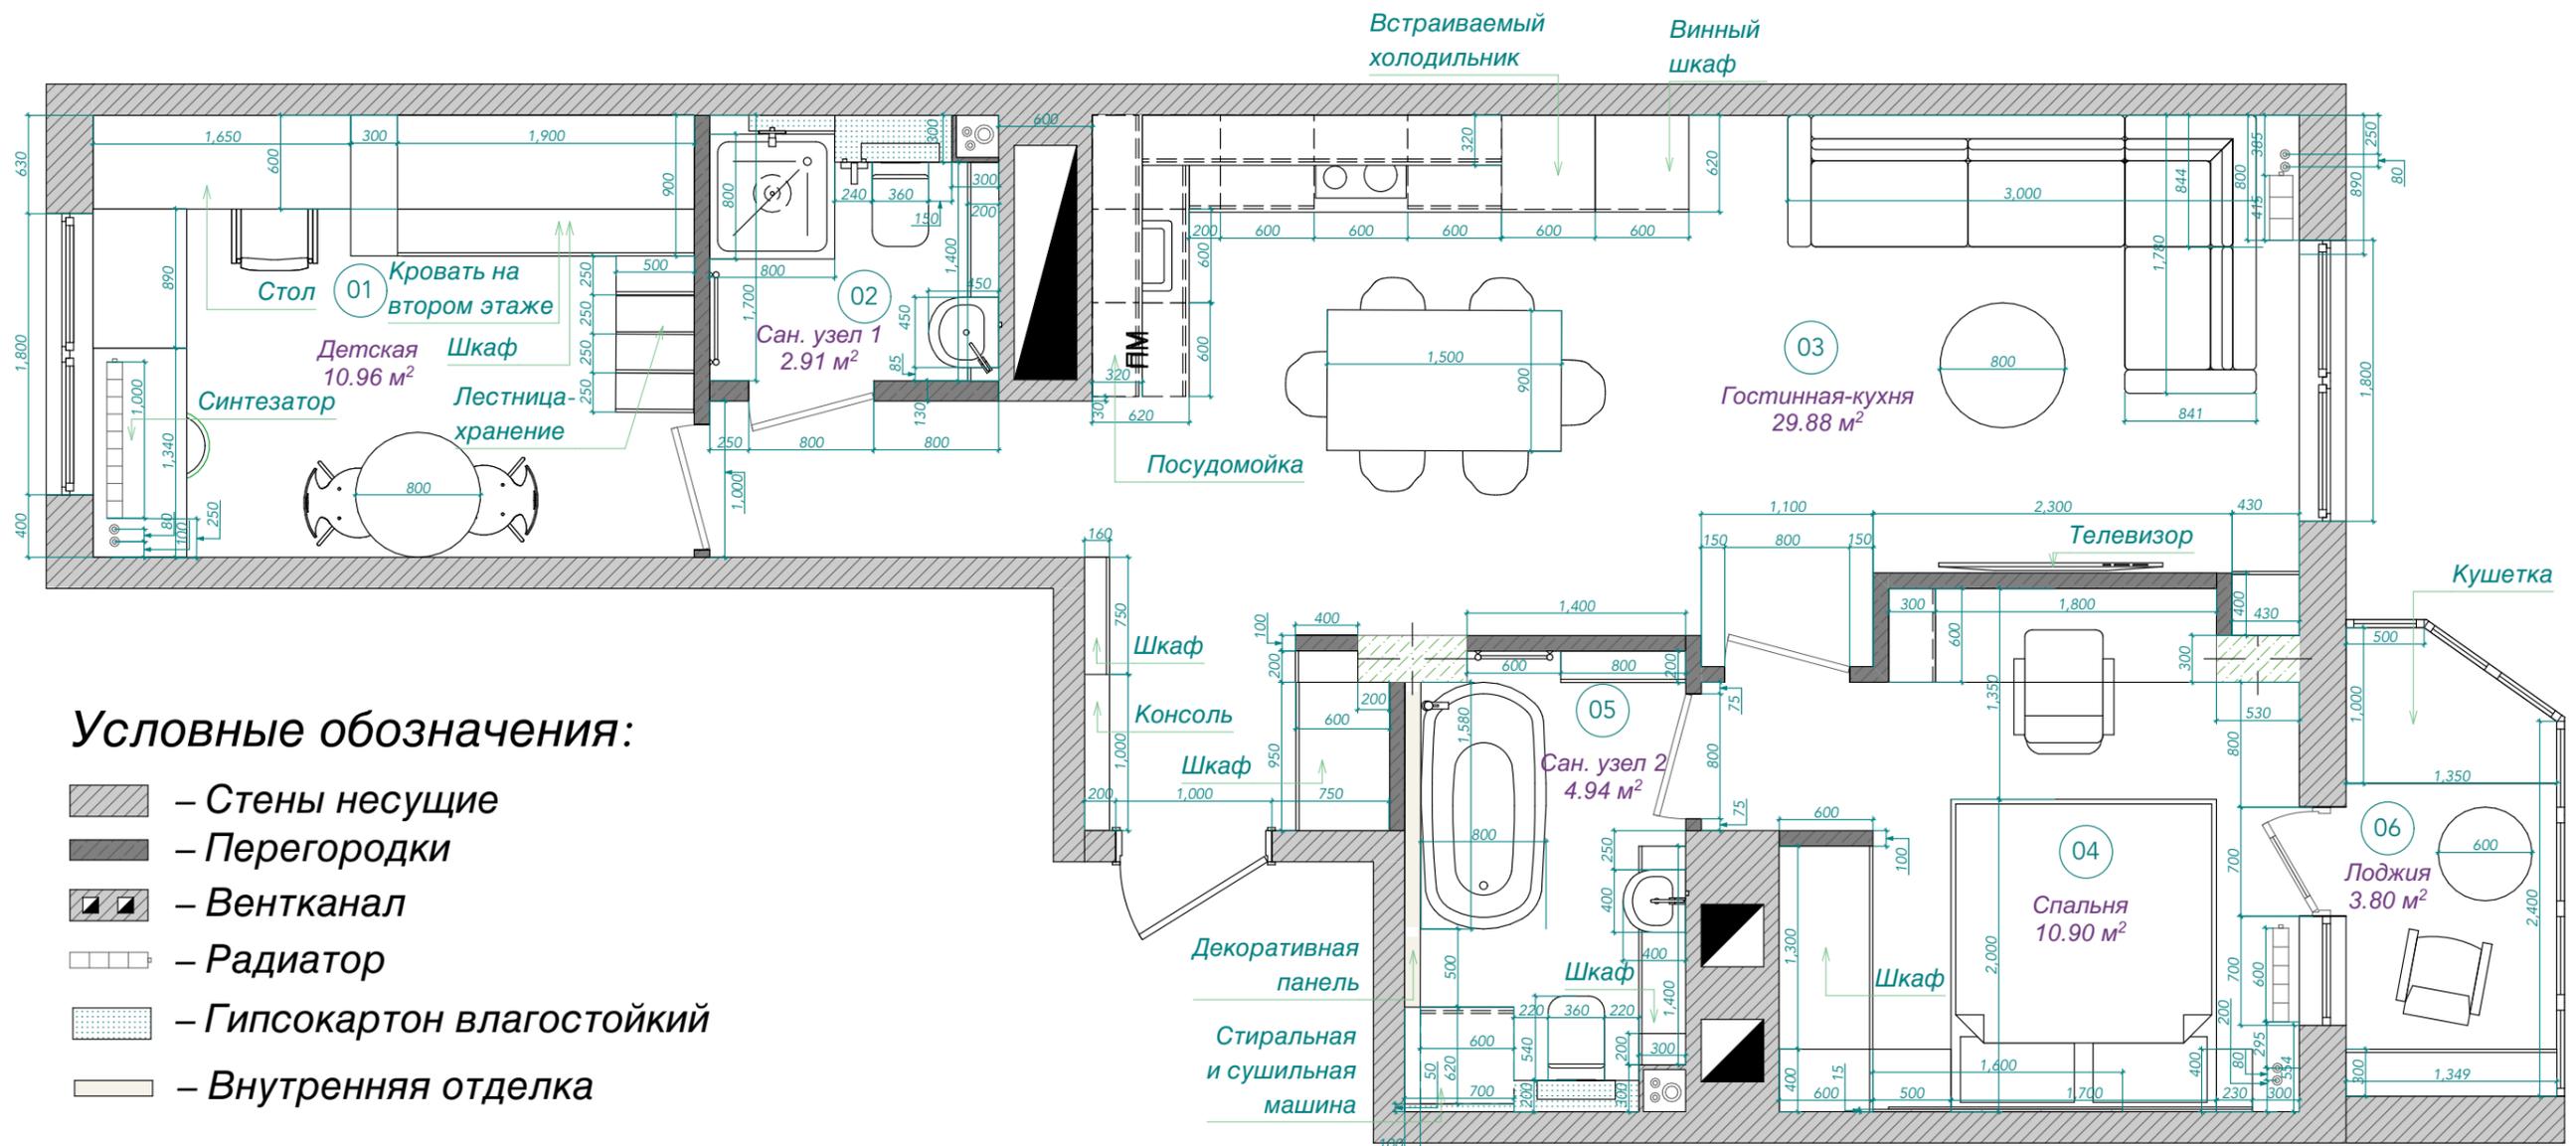


Примечания:

1. Размеры указаны в миллиметрах
2. Высота потолков = 2940 мм
3. h дверей = 2100 мм
4. h подоконника = 700 мм
5. h окна = 1800 мм

№	Наименование	Площадь
01	Детская	10.90
02	Сан. узел 1	2.78
03	Гостинная-кухня	29.89
04	Спальня	10.89
05	Сан. узел 2	4.95
06	Лоджия	3.80
		63.21 м ²

Двухкомнатная квартира	Масштаб	Лист	Листов
	1:45, 1:267.14	5	44
Планировочное решение	Ольга Ихелис <i>MyArt</i> LOFT		

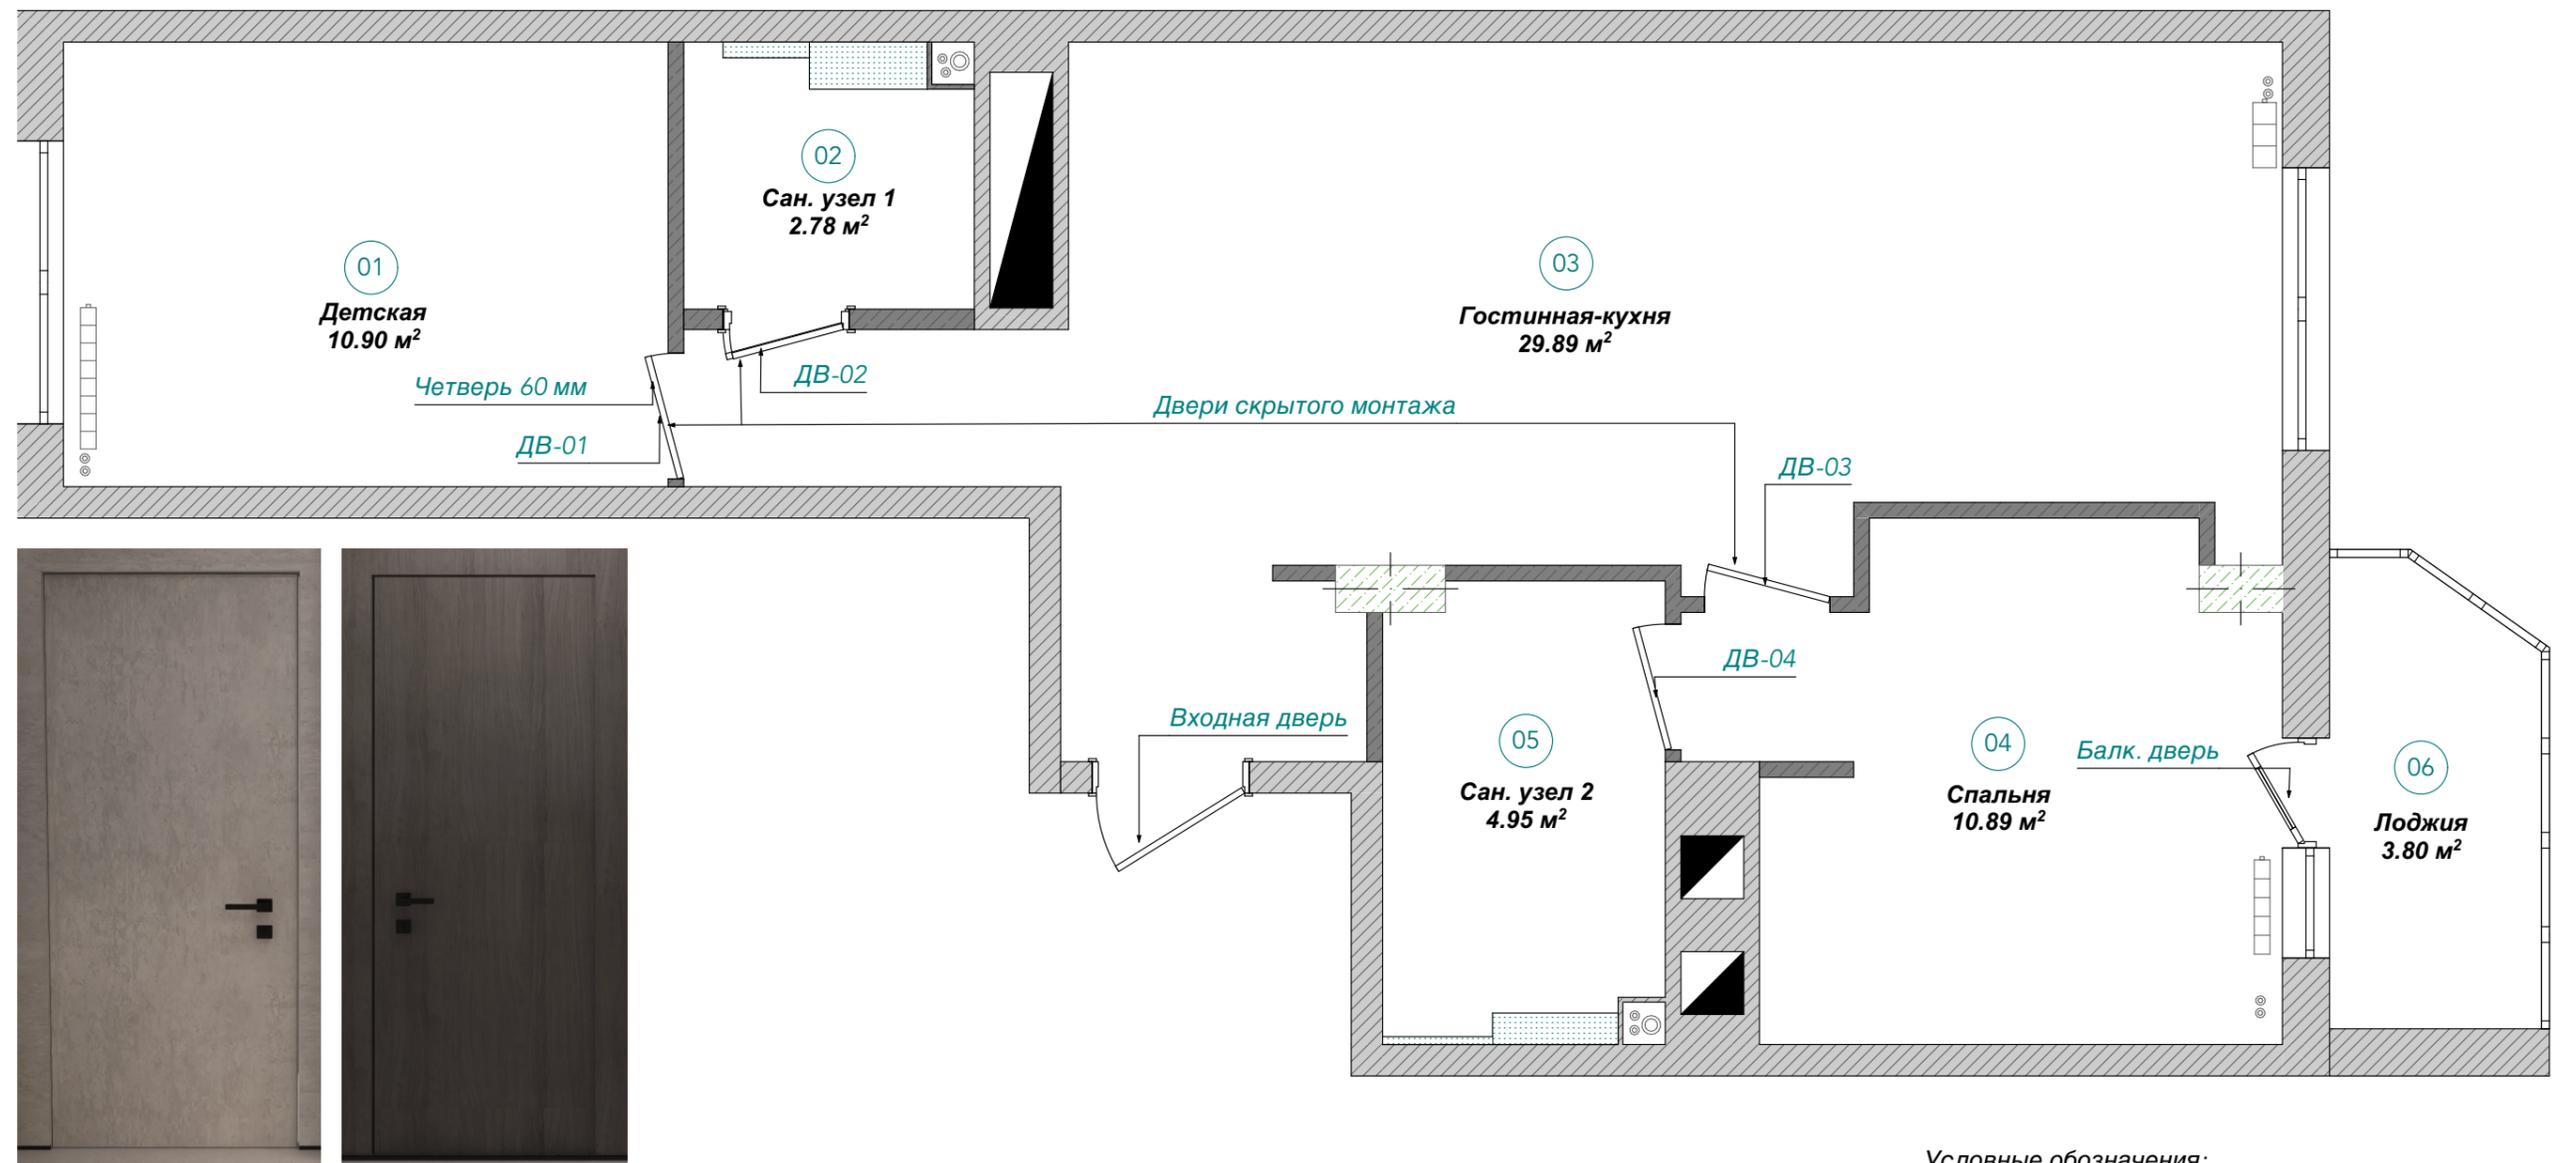


Условные обозначения:
 ДВ-01 - маркировка двери

- Примечания:
1. Размеры дверных проемов уточнить у производителей дверей
 2. Перед заказом дверей необходим выезд и замер от специалиста с составлением технического задания.
 3. Все межкомнатные двери - двери скрытого монтажа.
 4. Ширина дверей - 40 мм.

Спецификация дверей					
Номер на плане	Вид	Размеры Ш x В	Ориентация	Кол-во	Толщина Стены
Балконная дверь		700x2,500	П	1	300
ДВ-01		800x2,100	П	1	100
ДВ-03		800x2,100	Л	1	100
ДВ-04		800x2,100	П	1	100

№	Наименование	Площадь
01	Детская	10.90
02	Сан. узел 1	2.78
03	Гостинная-кухня	29.89
04	Спальня	10.89
05	Сан. узел 2	4.95
06	Лоджия	3.80
		63.21 м ²

Двухкомнатная квартира	Масштаб	Лист	Листов
	1:45	6	44
План дверей	Ольга Ихелис MyArt LOFT		

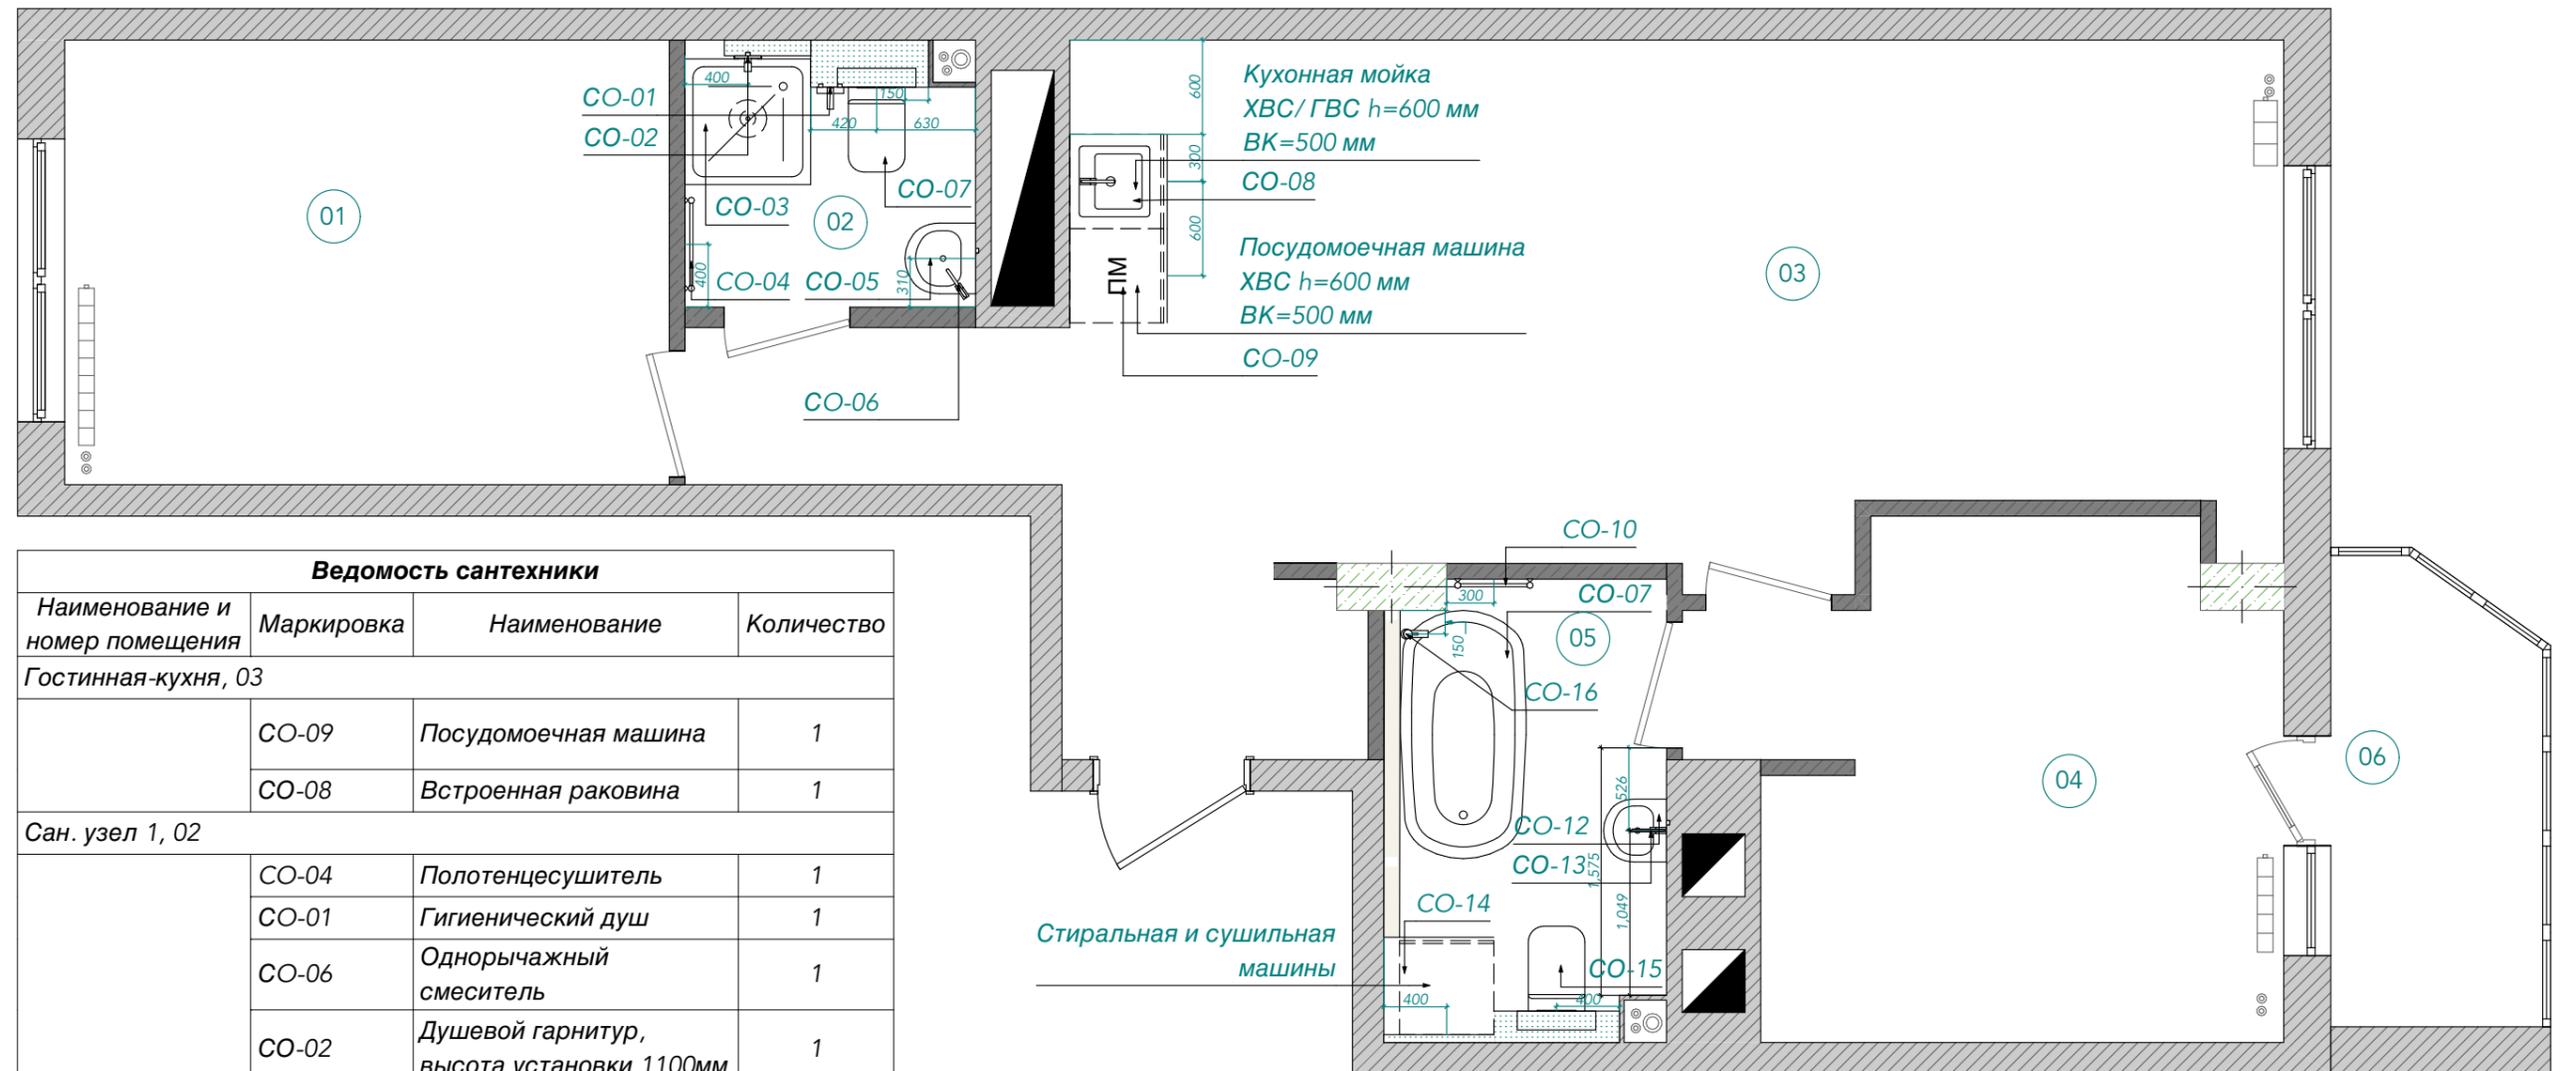

Ведомость сантехники			
Наименование и номер помещения	Маркировка	Наименование	Количество
Гостинная-кухня, 03			
	CO-09	Посудомоечная машина	1
	CO-08	Встроенная раковина	1
Сан. узел 1, 02			
	CO-04	Полотенцесушитель	1
	CO-01	Гигиенический душ	1
	CO-06	Однорычажный смеситель	1
	CO-02	Душевой гарнитур, высота установки 1100мм	1
	CO-03	Душ поддон в строительном исполнении с трапом	1
	CO-05	Раковина накладная	1
	CO-07	Подвесной унитаз	1


Сан. узел 2, 05			
	CO-10	Полотенцесушитель	1
	CO-14	Стиральная и сушильная машины	1
	CO-16	Однорычажный смеситель	1
	CO-12	Однорычажный смеситель	1
	CO-07	Ванна отдельностоящая на пьедестале, высота пьедестала = 100 мм	1
	CO-13	Раковина напольная	1
	CO-15	Подвесной унитаз	1

№	Наименование	Площадь
01	Детская	10.90
02	Сан. узел 1	2.78
03	Гостинная-кухня	29.89
04	Спальня	10.89
05	Сан. узел 2	4.95
06	Лоджия	3.80
		63.21 м ²

Условные обозначения:
CO-01 - маркировка сантехнического оборудования

Примечания:
1. Размещение приборов по высоте уточнить на развертках.
2. Привязки к сантех. приборам даны по центральным осям, если не указано иное.
3. Выводы воды и канализации для сантехоборудования монтировать согласно технической документации.

Двухкомнатная квартира	Масштаб	Лист	Листов
	1:45	7	44
План сантехники	Ольга Ихелис <i>MyArt</i> LOFT		

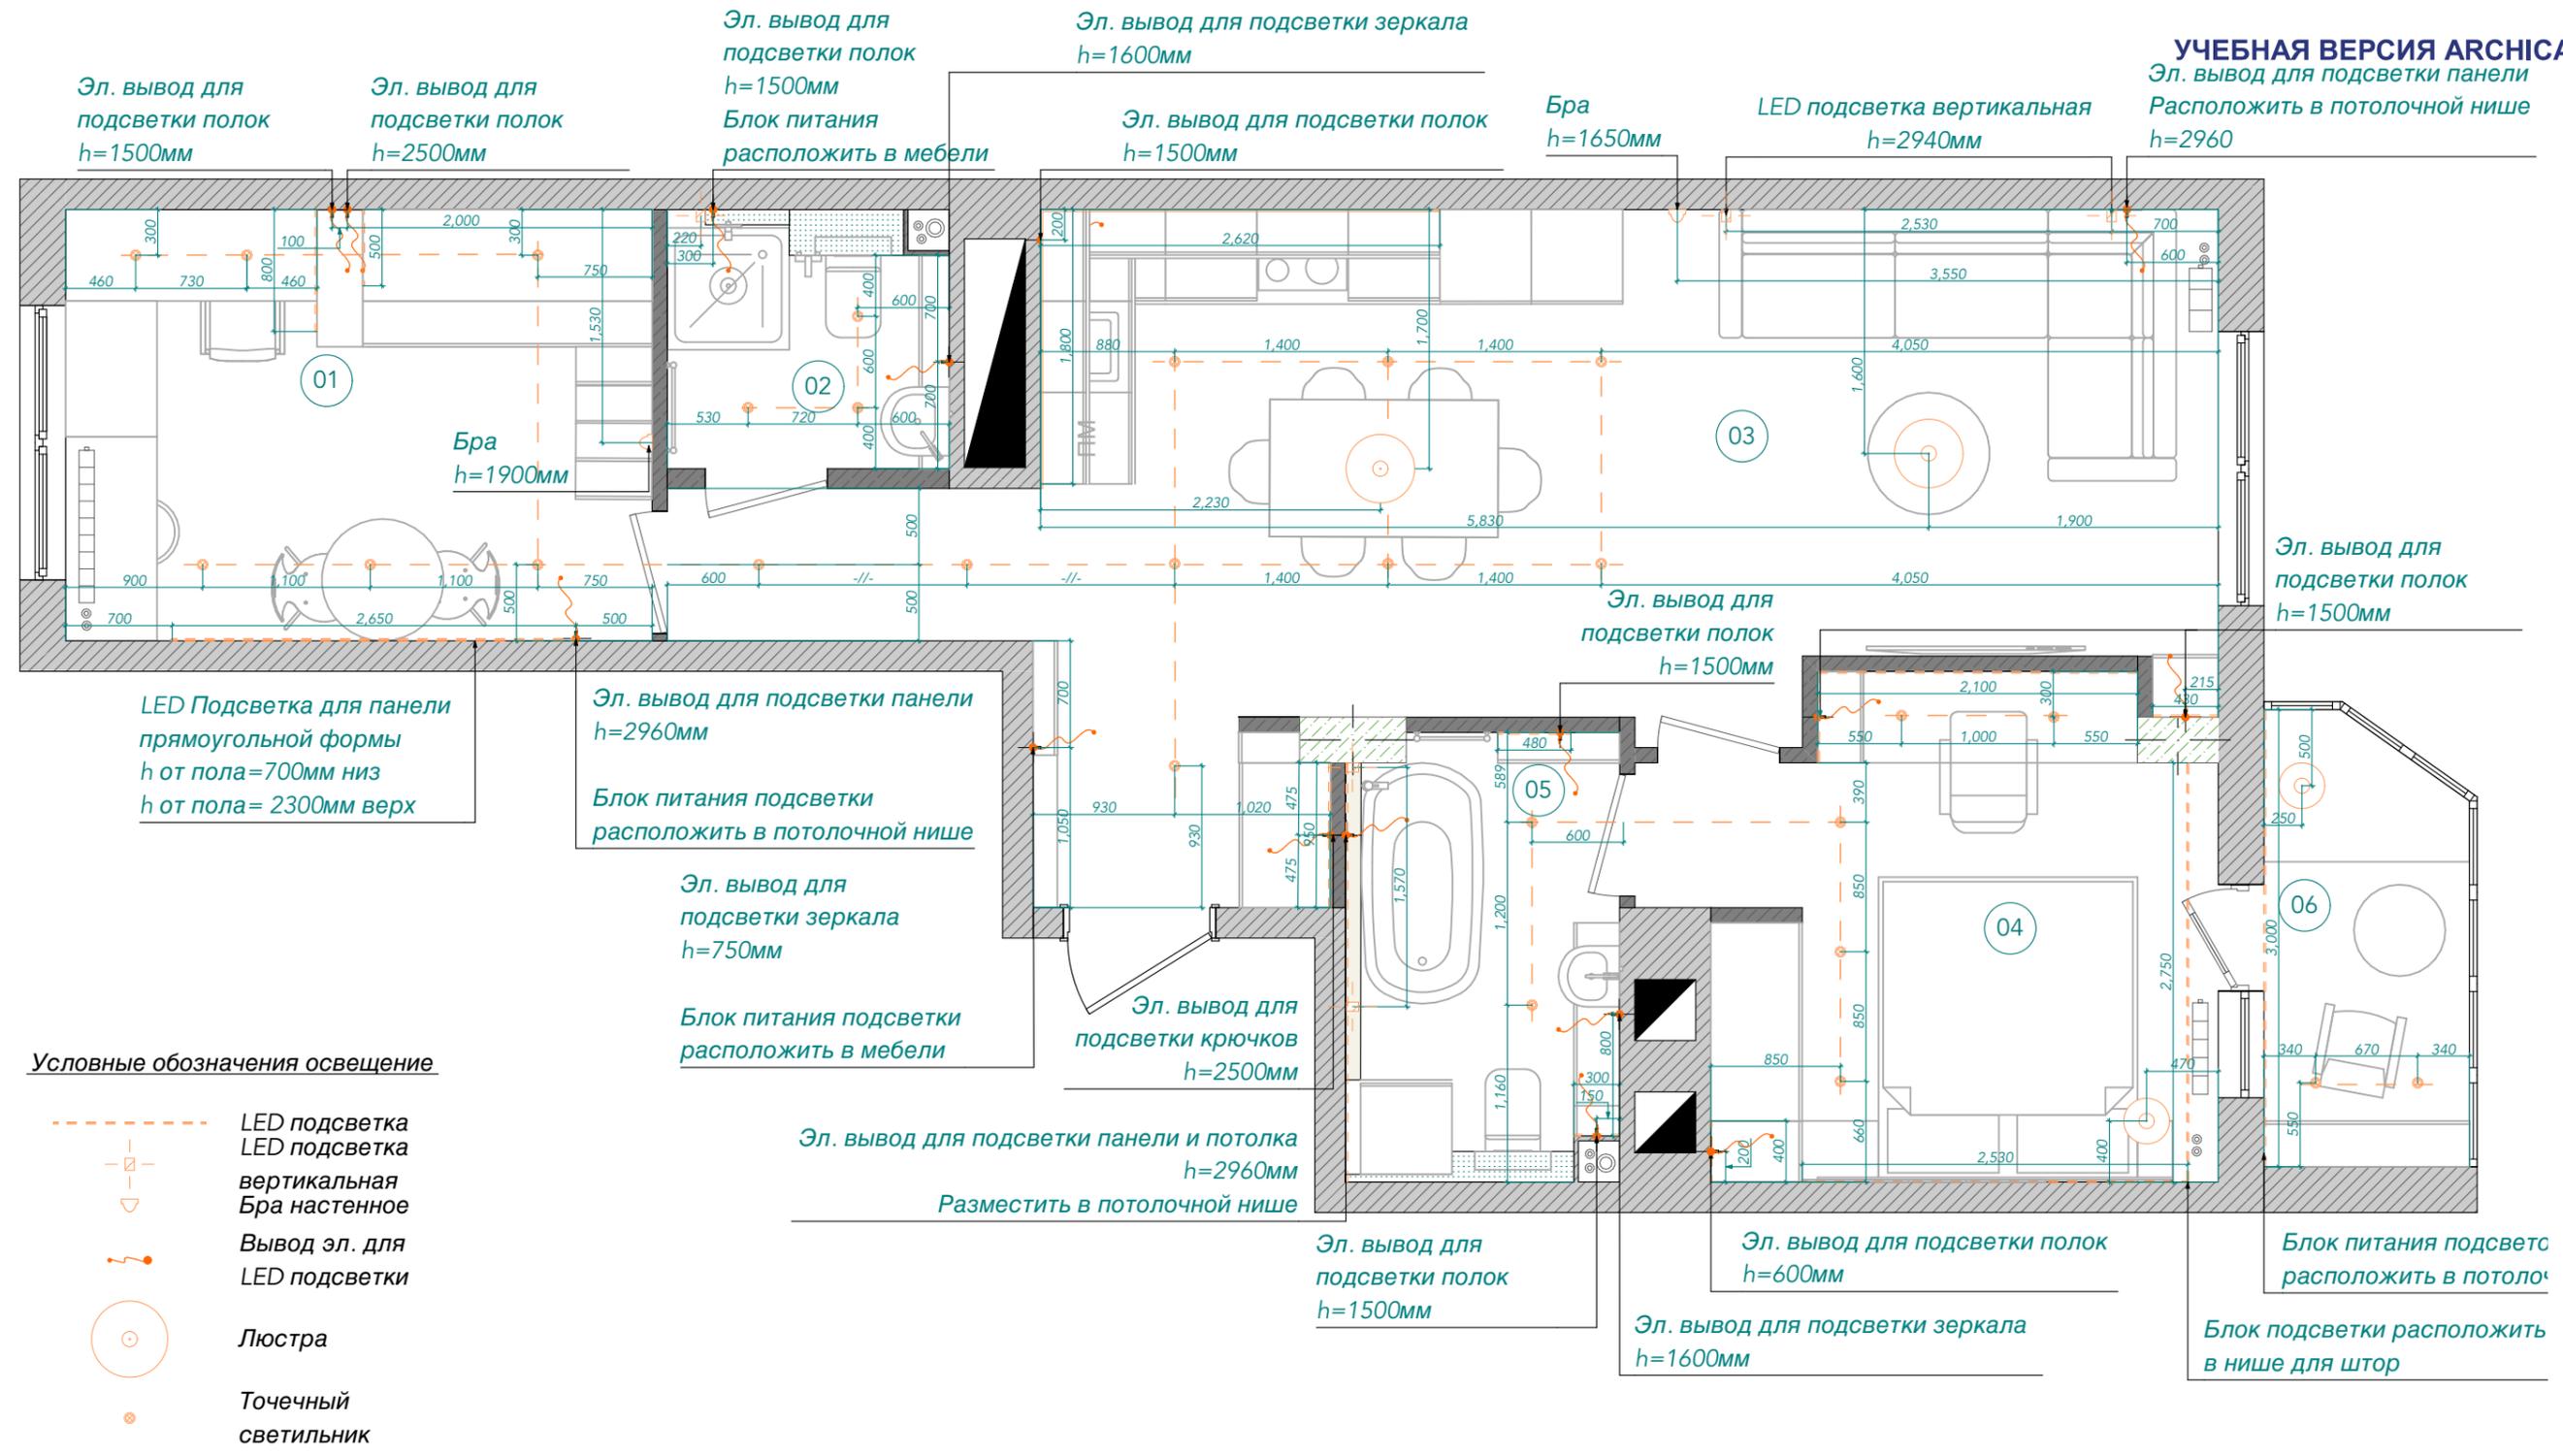


Примечания:
 1. Данный лист смотреть совместно с листом 9.
 2. Все высоты даны от уровня чистого пола.

№	Наименование	Площадь
01	Детская	10.90
02	Сан. узел 1	2.78
03	Гостинная-кухня	29.89
04	Спальня	10.89
05	Сан. узел 2	4.95
06	Лоджия	3.80
		63.21 м ²

Двухкомнатная квартира	Масштаб	Лист	Листов
	1:45	8	44
План освещения	Ольга Ихелис <i>MyArt</i> LOFT		

Ведомость освещения			
Номер и наименование помещения	Тип светильника	Вид на плане	Кол-во
01, Детская			
	LED подсветка		6
	Бра настенное		1
	Точечный светильник		6
02, Сан. узел 1			
	LED подсветка вертикальная		1
	Точечный светильник		3
03, Гостиная-кухня			
	LED подсветка		4
	LED подсветка вертикальная		2
	Бра настенное		1
	Люстра		3
	Точечный светильник		9
04, Спальня			
	LED подсветка		5
	Люстра		1
	Точечный светильник		5
05, Сан. узел 2			
	LED подсветка		3
	LED подсветка вертикальная		2
	Точечный светильник		2
06, Лоджия			
	LED подсветка		1
	Люстра		1
	Точечный светильник		2
			58

Двухкомнатная квартира	Масштаб	Лист	Листов
	1:1	9	44
Ведомость освещения	Ольга Ихелис <i>MyArt</i> LOFT		

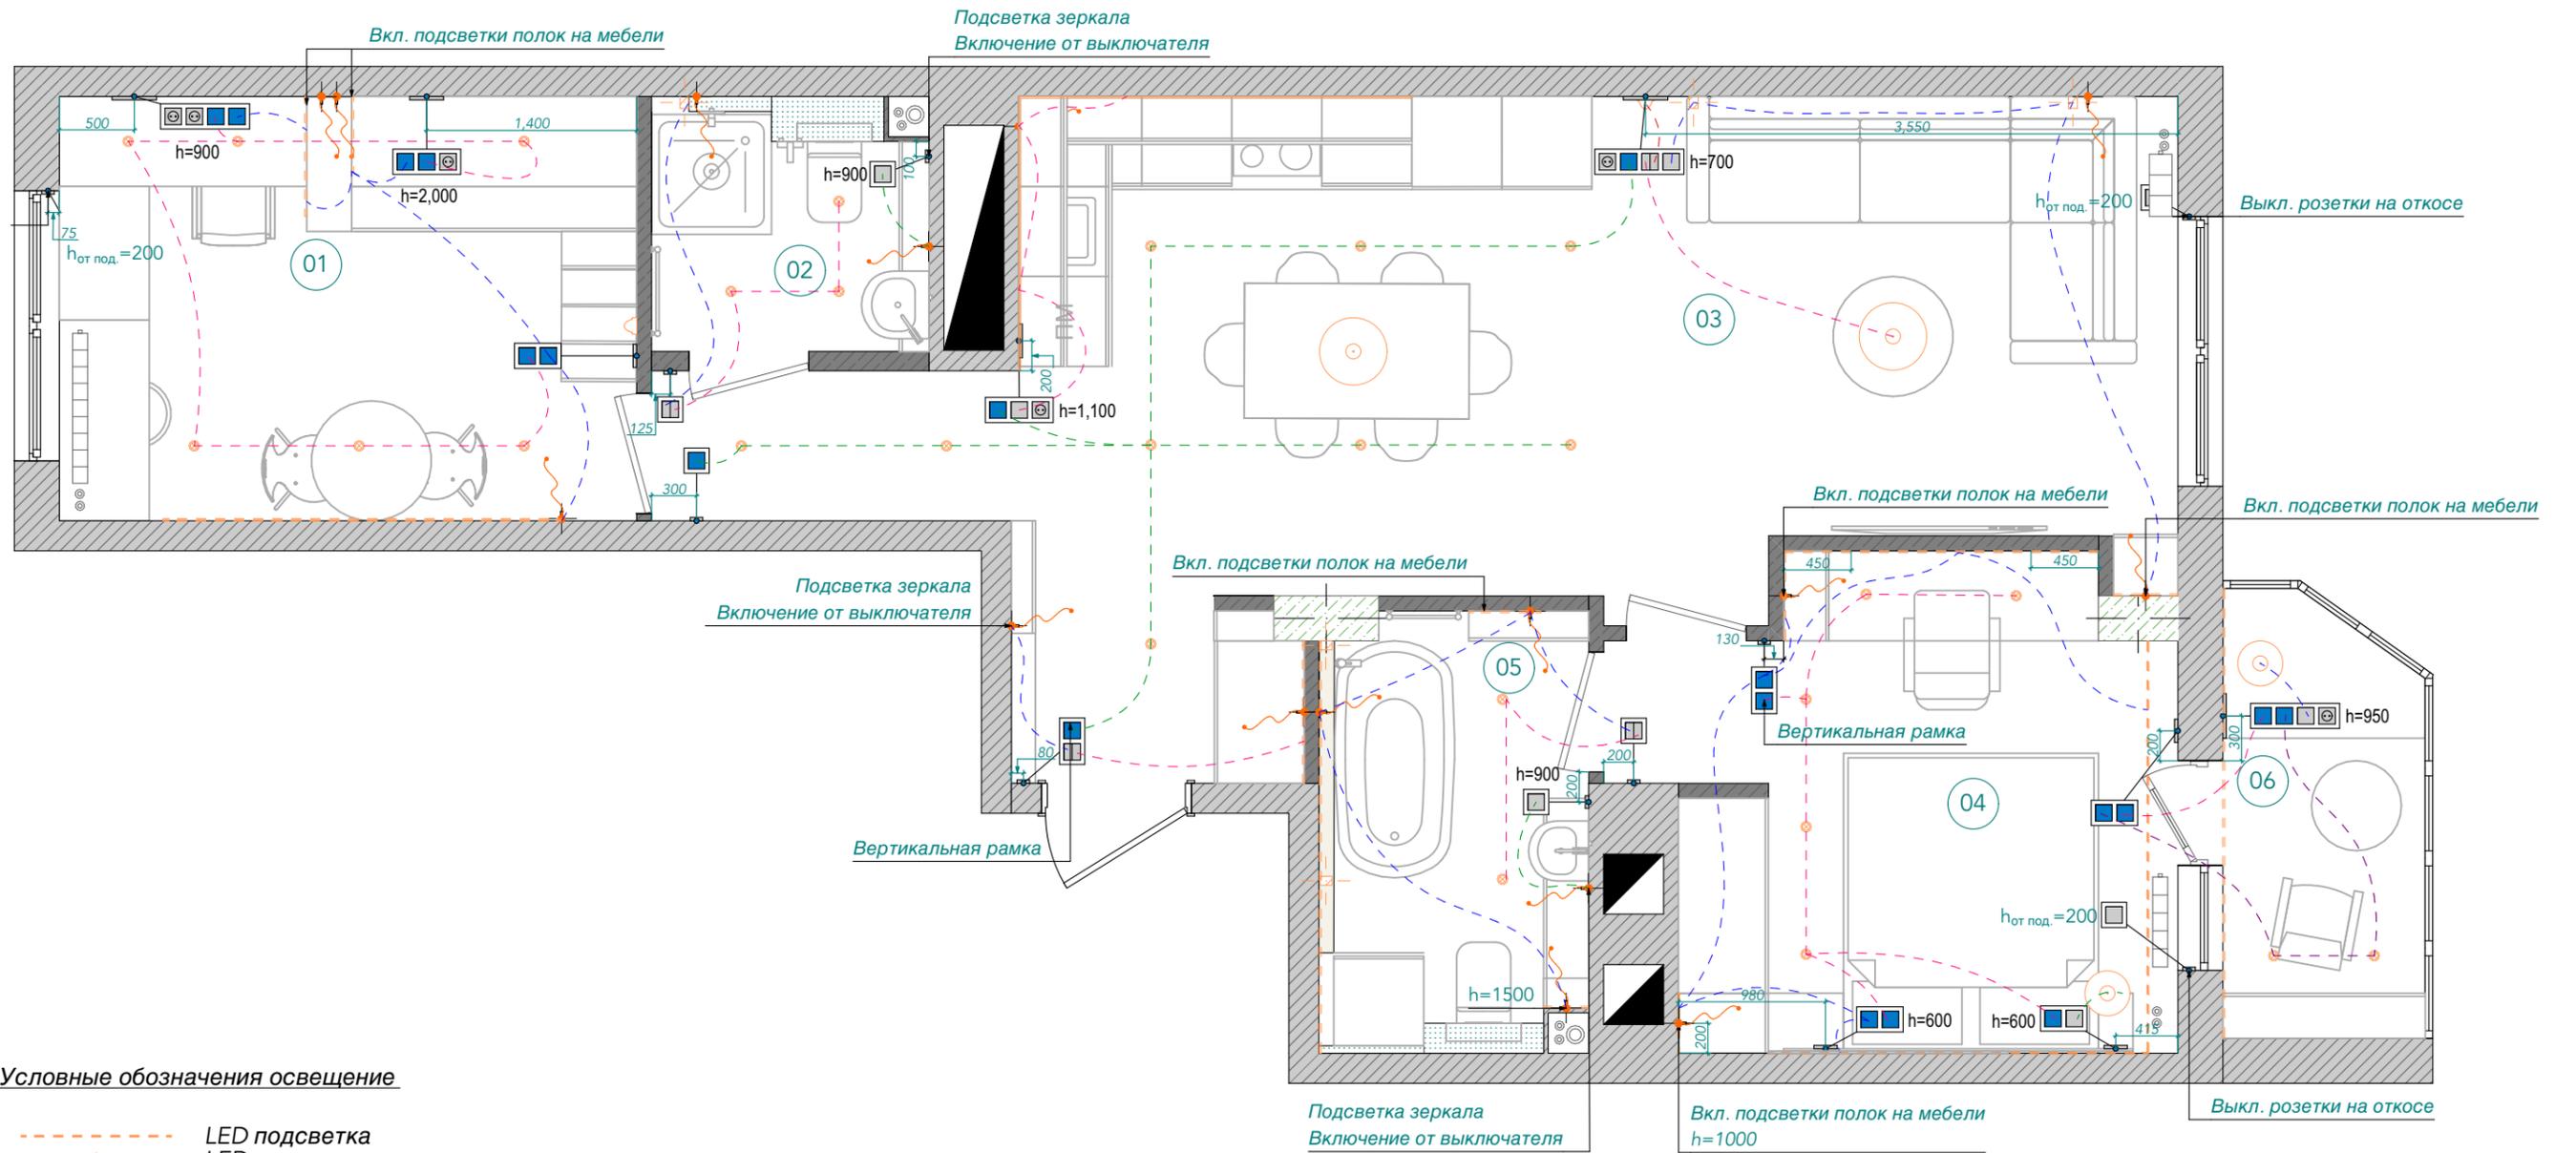

Условные обозначения освещение


- - - - - LED подсветка
- - - - - LED подсветка
- - - - - вертикальная
- - - - - Бра настенное
- - - - - Вывод эл. для LED подсветки
- Люстра
- Точечный светильник
- - - - - - линии групп светильников
- I - выключатель двухклавишный
- - выключатель одноклавишный
- - переключатель одновлавишный

Примечания:

1. Данный лист смотреть совместно с листами 11, 12, 13, 14.
2. Все высоты даны от уровня чистого пола.
3. Выключатели располагать на высоте 950 мм, если не указано иное.
4. Все рамки располагать горизонтально, если не указано иное.
5. Внимание!!! Размещение подрозетников в монолитных стенах возможно только после получения технического заключения о том, что штукатурный слой в каждом конкретном месте позволяет выполнить штробление, не затрагивая арматуру и не ослабляя всю конструкцию стены.

№	Наименование	Площадь
01	Детская	10.90
02	Сан. узел 1	2.78
03	Гостинная-кухня	29.89
04	Спальня	10.89
05	Сан. узел 2	4.95
06	Лоджия	3.80
		63.21 м ²

Двухкомнатная квартира	Масштаб	Лист	Листов
	1:45	10	44
План привязки выключателей	Ольга Ихелис <i>MyArt</i> LOFT		

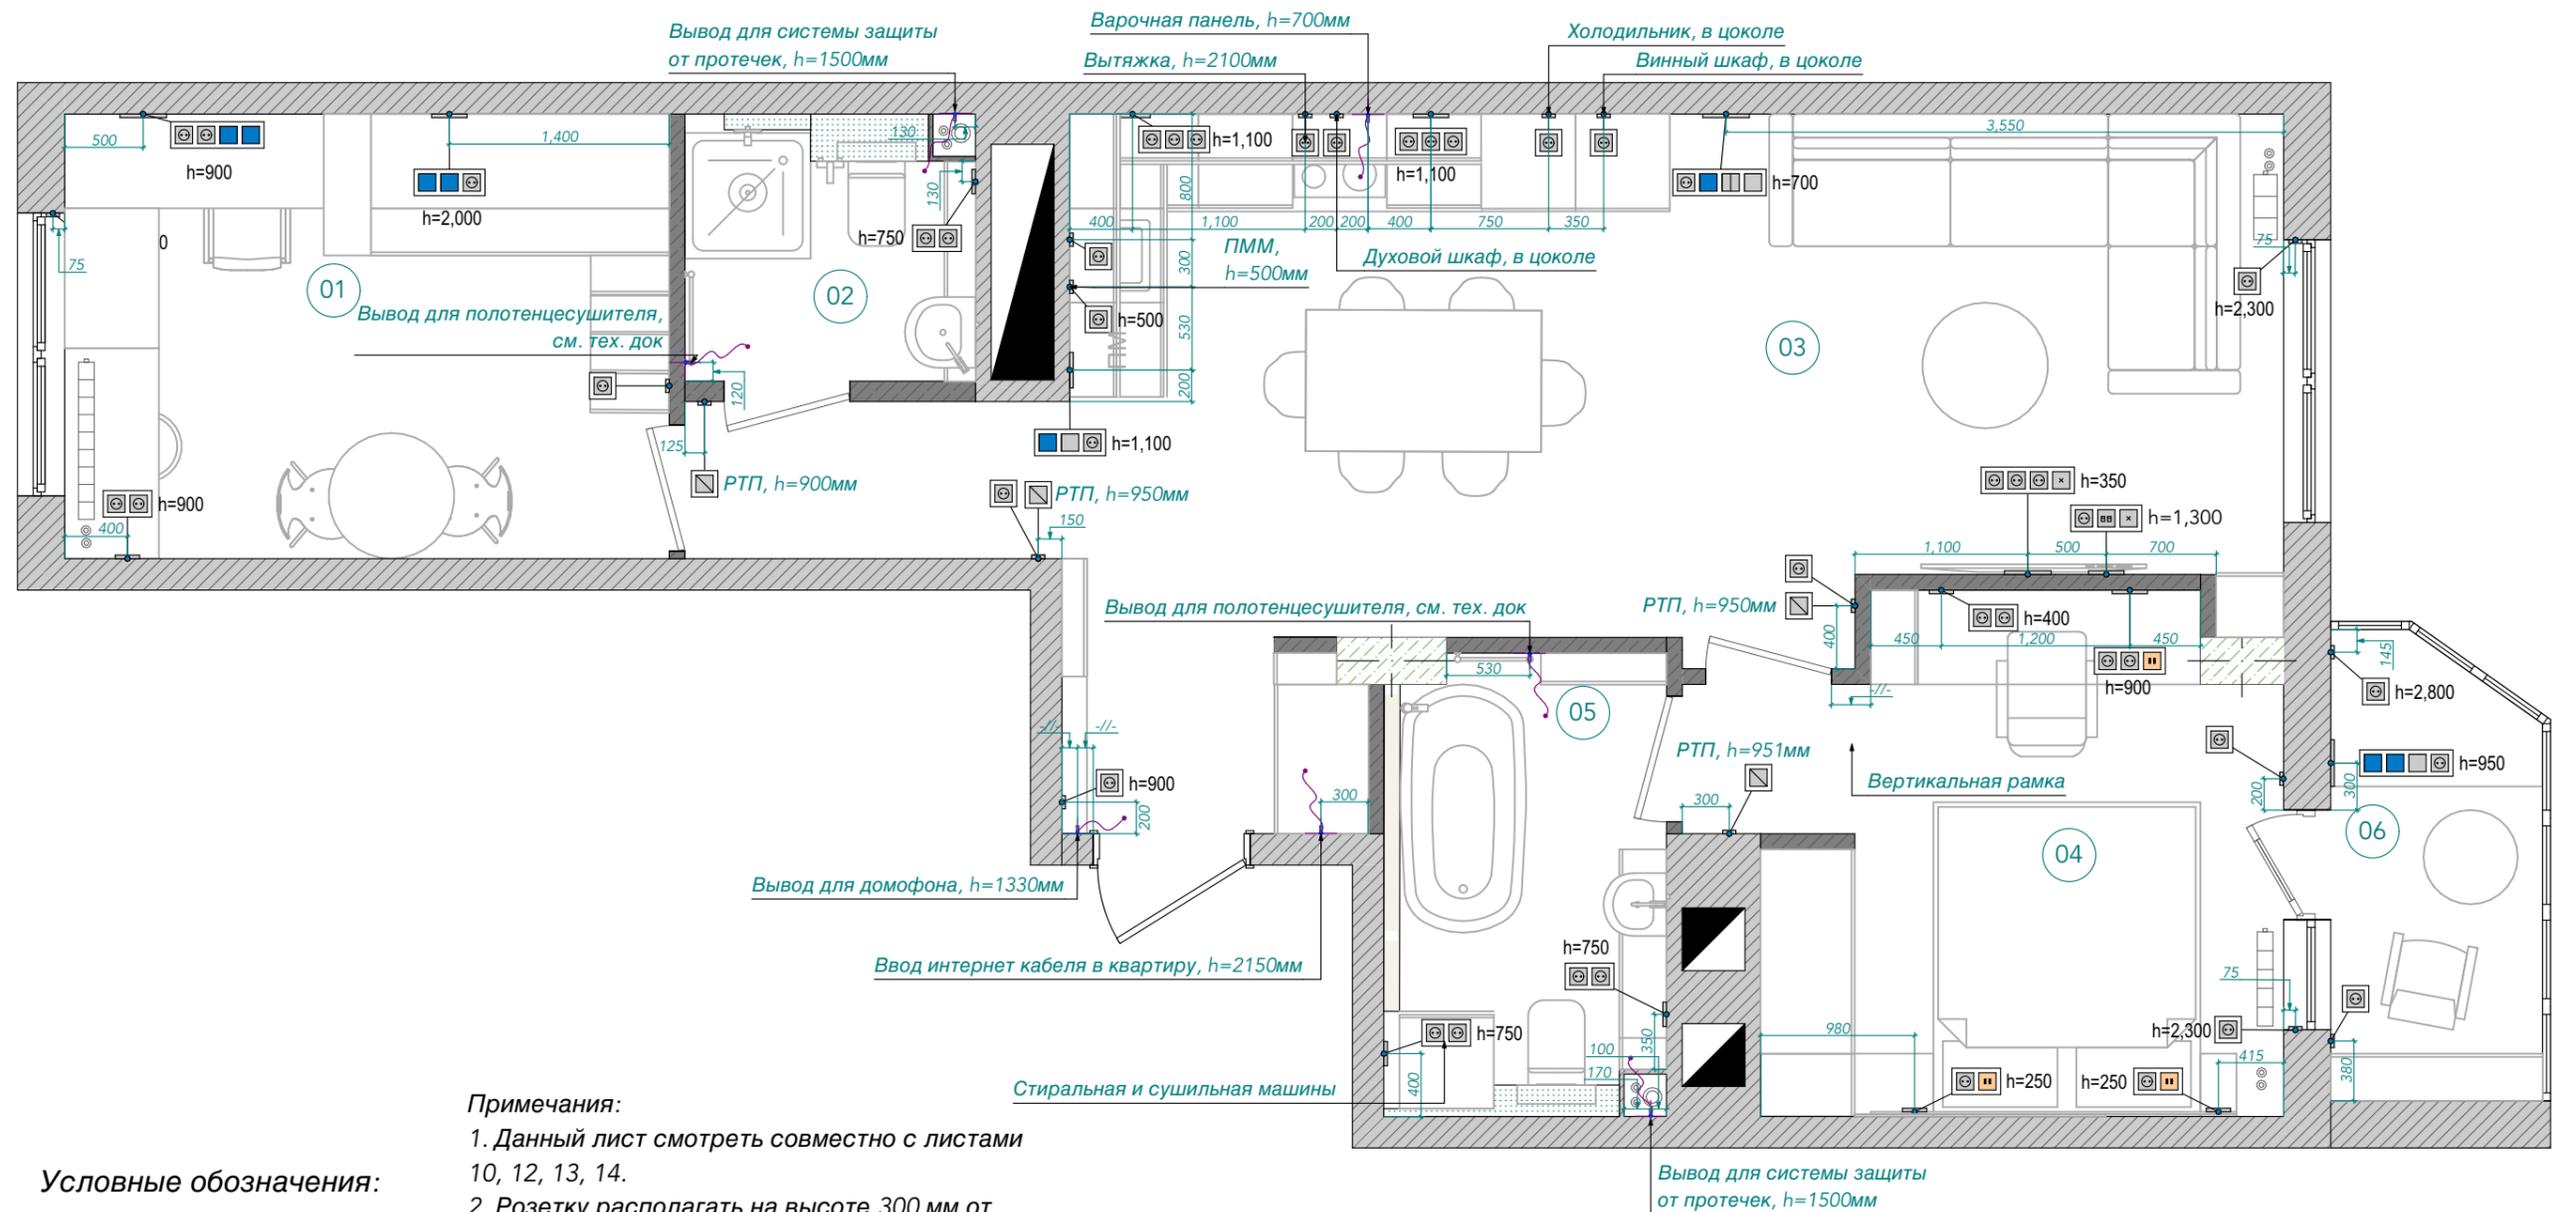

Примечания:

1. Данный лист смотреть совместно с листами 10, 12, 13, 14.
2. Розетки располагать на высоте 300 мм от чистого пола, если не указано иное.
3. Все высоты указаны в мм от уровня чистого пола.
4. Все рамки располагать горизонтально, если не указано иное.
5. Расположение электровыводов за кухонной мебелью согласовать с мебельной компанией.
6. Уточнить сечения кабелей питания варочной панели и духового шкафа в зависимости от конкретных моделей, а так же уточнить способ их подключения (модель поставляется с вилкой или кабелем).
7. Внимание!!! Размещение подрозетников в монолитных стенах возможно только после получения технического заключения о том, что штукатурный слой в каждом конкретном месте позволяет выполнить штробление, не затрагивая арматуру и не ослабляя всю конструкцию стены.

Условные обозначения:

- выключатель двухклавишный
- выключатель одноклавишный
- переключатель одноклавишный
- розетка, 220V
- регулятор теплого пола
- заглушка кабель канала
- интернет-розетка
- вывод эл. провода
- высота в мм

№	Наименование	Площадь
01	Детская	10.90
02	Сан. узел 1	2.78
03	Гостинная-кухня	29.89
04	Спальня	10.89
05	Сан. узел 2	4.95
06	Лоджия	3.80
		63.21 м ²

Двухкомнатная квартира	Масштаб	Лист	Листов
	1:45	11	44
План розеток и эл.выводов	Ольга Ихелис <i>MyArt</i> LOFT		

Спецификация электро механизмов

УЧЕБНАЯ ВЕРСИЯ ARCHICAD

Номер и наименование помещения	Вид на плане	Розетка 220V	Розетка сетев.	Спец.	Выкл 1 кл.	Выкл 2 кл.	Заглушка	Рамка (посты)	Рамка ориентация	Примечания
01, Детская										
		0	0	0	1	0	0	Рамка x1	Горизонтальная	
		0	0	0	2	0	0	Рамка x2	Горизонтальная	Проходной переключатель
		1	0	0	0	0	0	Рамка x1	Горизонтальная	
		1	0	0	0	0	0	Рамка x1	Горизонтальная	
		1	0	0	2	0	0	Рамка x3	Горизонтальная	Проходной переключатель
		2	0	0	0	0	0	Рамка x2	Горизонтальная	
		2	0	0	2	0	0	Рамка x4	Горизонтальная	Проходной переключатель
		7	0	0	7	0	0			
02, Сан. узел 1										
		0	0	0	1	0	0	Рамка x1	Горизонтальная	
		2	0	0	0	0	0	Рамка x2	Горизонтальная	
		2	0	0	1	0	0			
03, Гостиная-кухня										
		0	0	0	0	1	0	Рамка x1	Горизонтальная	Проходной переключатель
		0	0	0	1	0	0	Рамка x1	Горизонтальная	
		0	0	0	1	0	0	Рамка x1	Горизонтальная	Проходной переключатель
		0	0	0	1	1	0	Рамка x2	Вертикальная	Проходной переключатель
		0	0	1	0	0	0	Рамка x1	Горизонтальная	
		0	0	1	0	0	0	Рамка x1	Горизонтальная	
		0	0	1	0	0	0	Рамка x1	Горизонтальная	
		1	0	0	0	0	0	Рамка x1	Горизонтальная	
		1	0	0	0	0	0	Рамка x1	Горизонтальная	

Двухкомнатная квартира	Масштаб	Лист	Листов
	1:1	12	44
Спецификация электромеханизмов	Ольга Ихелис <i>MyArt</i> LOFT		

Спецификация электро механизмов

УЧЕБНАЯ ВЕРСИЯ ARCHICAD

Номер и наименование помещения	Вид на плане	Розетка 220V	Розетка сетев.	Спец.	Выкл 1 кл.	Выкл 2 кл.	Заглушка	Рамка (посты)	Рамка ориентация	Примечания
		1	0	0	0	0	0	Рамка х1	Горизонтальная	
		1	0	0	0	0	0	Рамка х1	Горизонтальная	
		1	0	0	0	0	0	Рамка х1	Горизонтальная	
		1	0	0	0	0	0	Рамка х1	Горизонтальная	
		1	0	0	0	0	0	Рамка х1	Горизонтальная	
		1	0	0	0	0	0	Рамка х1	Горизонтальная	
		1	0	0	0	0	0	Рамка х1	Горизонтальная	
		1	0	0	0	0	0	Рамка х1	Горизонтальная	
		1	0	0	2	0	0	Рамка х3	Горизонтальная	Проходной переключатель
		1	0	0	2	1	0	Рамка х4	Горизонтальная	Проходной переключатель
		1	1	0	0	0	1	Рамка х3	Горизонтальная	Заглушка для кабель канала
		3	0	0	0	0	0	Рамка х3	Горизонтальная	
		3	0	0	0	0	0	Рамка х3	Горизонтальная	
		3	0	0	0	0	1	Рамка х4	Горизонтальная	
		22	1	3	7	3	2			

04, Спальня

		0	0	0	0	1	0	Рамка х1	Горизонтальная	
		0	0	0	1	0	0	Рамка х1	Горизонтальная	
		0	0	0	2	0	0	Рамка х2	Вертикальная	Проходной переключатель
		0	0	0	2	0	0	Рамка х2	Горизонтальная	Проходной переключатель
		0	0	0	2	0	0	Рамка х2	Горизонтальная	Проходной переключатель
		0	0	0	2	0	0	Рамка х2	Горизонтальная	Проходной переключатель
		0	0	1	0	0	0	Рамка х1	Горизонтальная	
		1	0	0	0	0	0	Рамка х1	Горизонтальная	
		1	0	0	0	0	0	Рамка х1	Горизонтальная	


Двухкомнатная квартира	Масштаб	Лист	Листов
	1:1	13	44
Спецификация электро механизмов	Ольга Ихелис <i>MyArt</i> LOFT		

Спецификация электро механизмов

УЧЕБНАЯ ВЕРСИЯ ARCHICAD

Номер и наименование помещения	Вид на плане	Розетка 220V	Розетка сетев.	Спец.	Выкл 1 кл.	Выкл 2 кл.	Заглушка	Рамка (посты)	Рамка ориентация	Примечания
		1	1	0	0	0	0	Рамка x2	Горизонтальная	
		1	1	0	0	0	0	Рамка x2	Горизонтальная	
		2	0	0	0	0	0	Рамка x2	Горизонтальная	
		2	1	0	0	0	0	Рамка x3	Горизонтальная	
		8	3	1	9	1	0			
05, Сан. узел 2										
		0	0	0	1	0	0	Рамка x1	Горизонтальная	
		2	0	0	0	0	0	Рамка x2	Горизонтальная	
		2	0	0	0	0	0	Рамка x2	Горизонтальная	
		4	0	0	1	0	0			
06, Лоджия										
		1	0	0	0	0	0	Рамка x1	Горизонтальная	
		1	0	0	0	0	0	Рамка x1	Горизонтальная	
		1	0	0	3	0	0	Рамка x4	Горизонтальная	Проходной переключатель
		3	0	0	3	0	0			
		46	4	4	28	4	2			

Двухкомнатная квартира	Масштаб	Лист	Листов
	1:1	14	44
Спецификация электро механизмов	Ольга Ихелис <i>MyArt</i> LOFT		

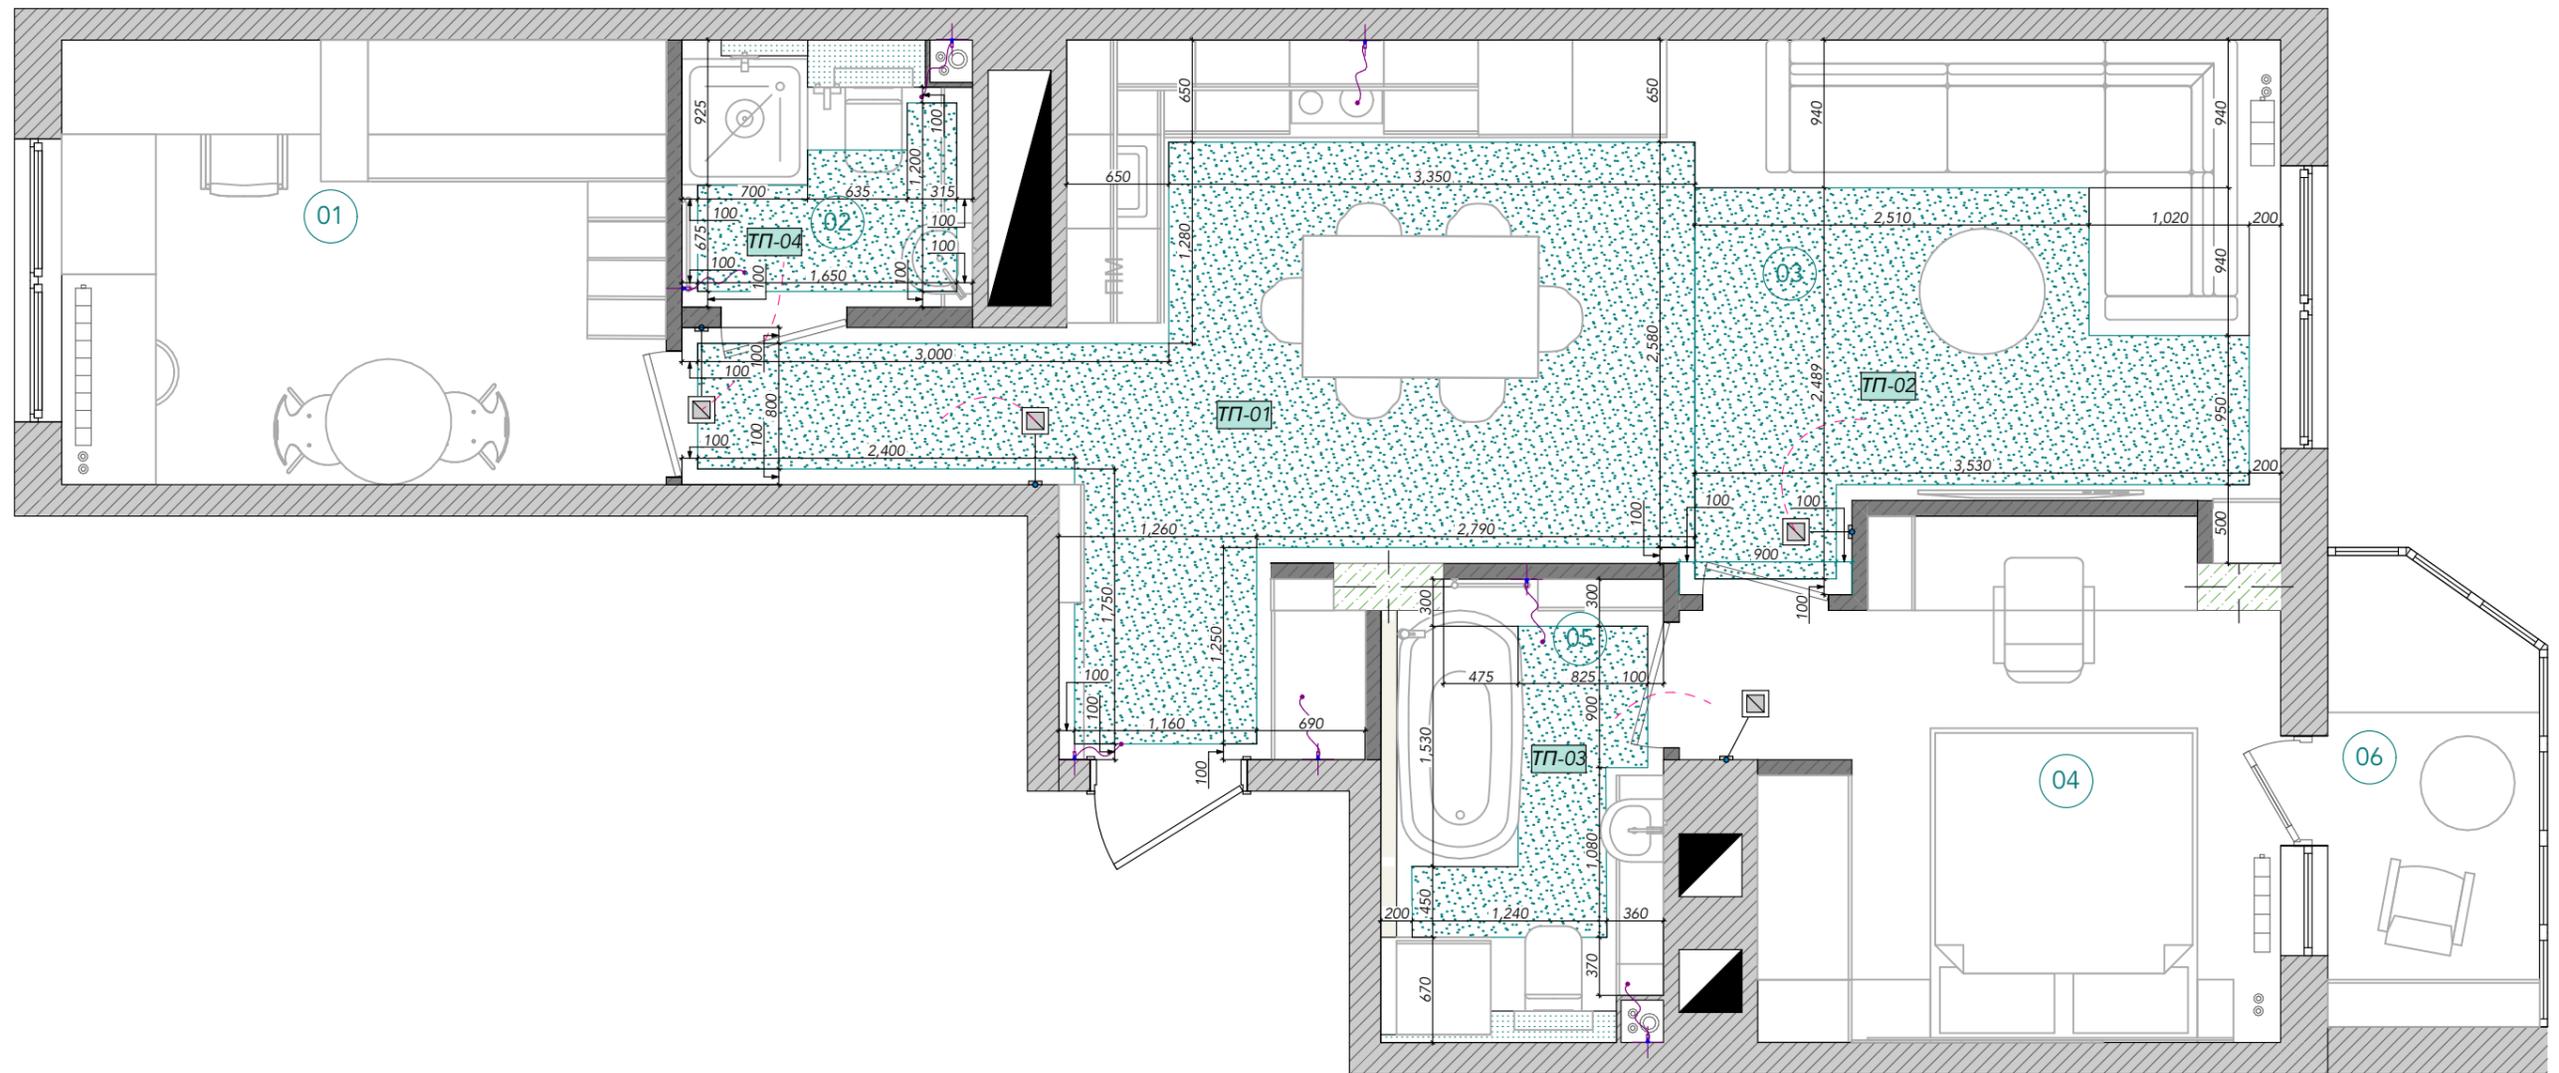

Спецификация теплого пола


Обозначение на плане	Площадь
ТП-01	12.79
ТП-02	6.25
ТП-03	1.65
ТП-04	1.42

Примечания:

1. Данный лист смотреть совместно с листами 16, 17, 18.
2. Предусмотреть технологический отступ от стен и габаритных предметов интерьера не менее 100мм, уточнить в тех. карте к изделию.

№	Наименование	Площадь
01	Детская	10.90
02	Сан. узел 1	2.78
03	Гостинная-кухня	29.89
04	Спальня	10.89
05	Сан. узел 2	4.95
06	Лоджия	3.80
		63.21 м ²

Двухкомнатная квартира	Масштаб	Лист	Листов
	1:45	15	44
План теплых полов	Ольга Ихелис <i>MyArt</i> LOFT		

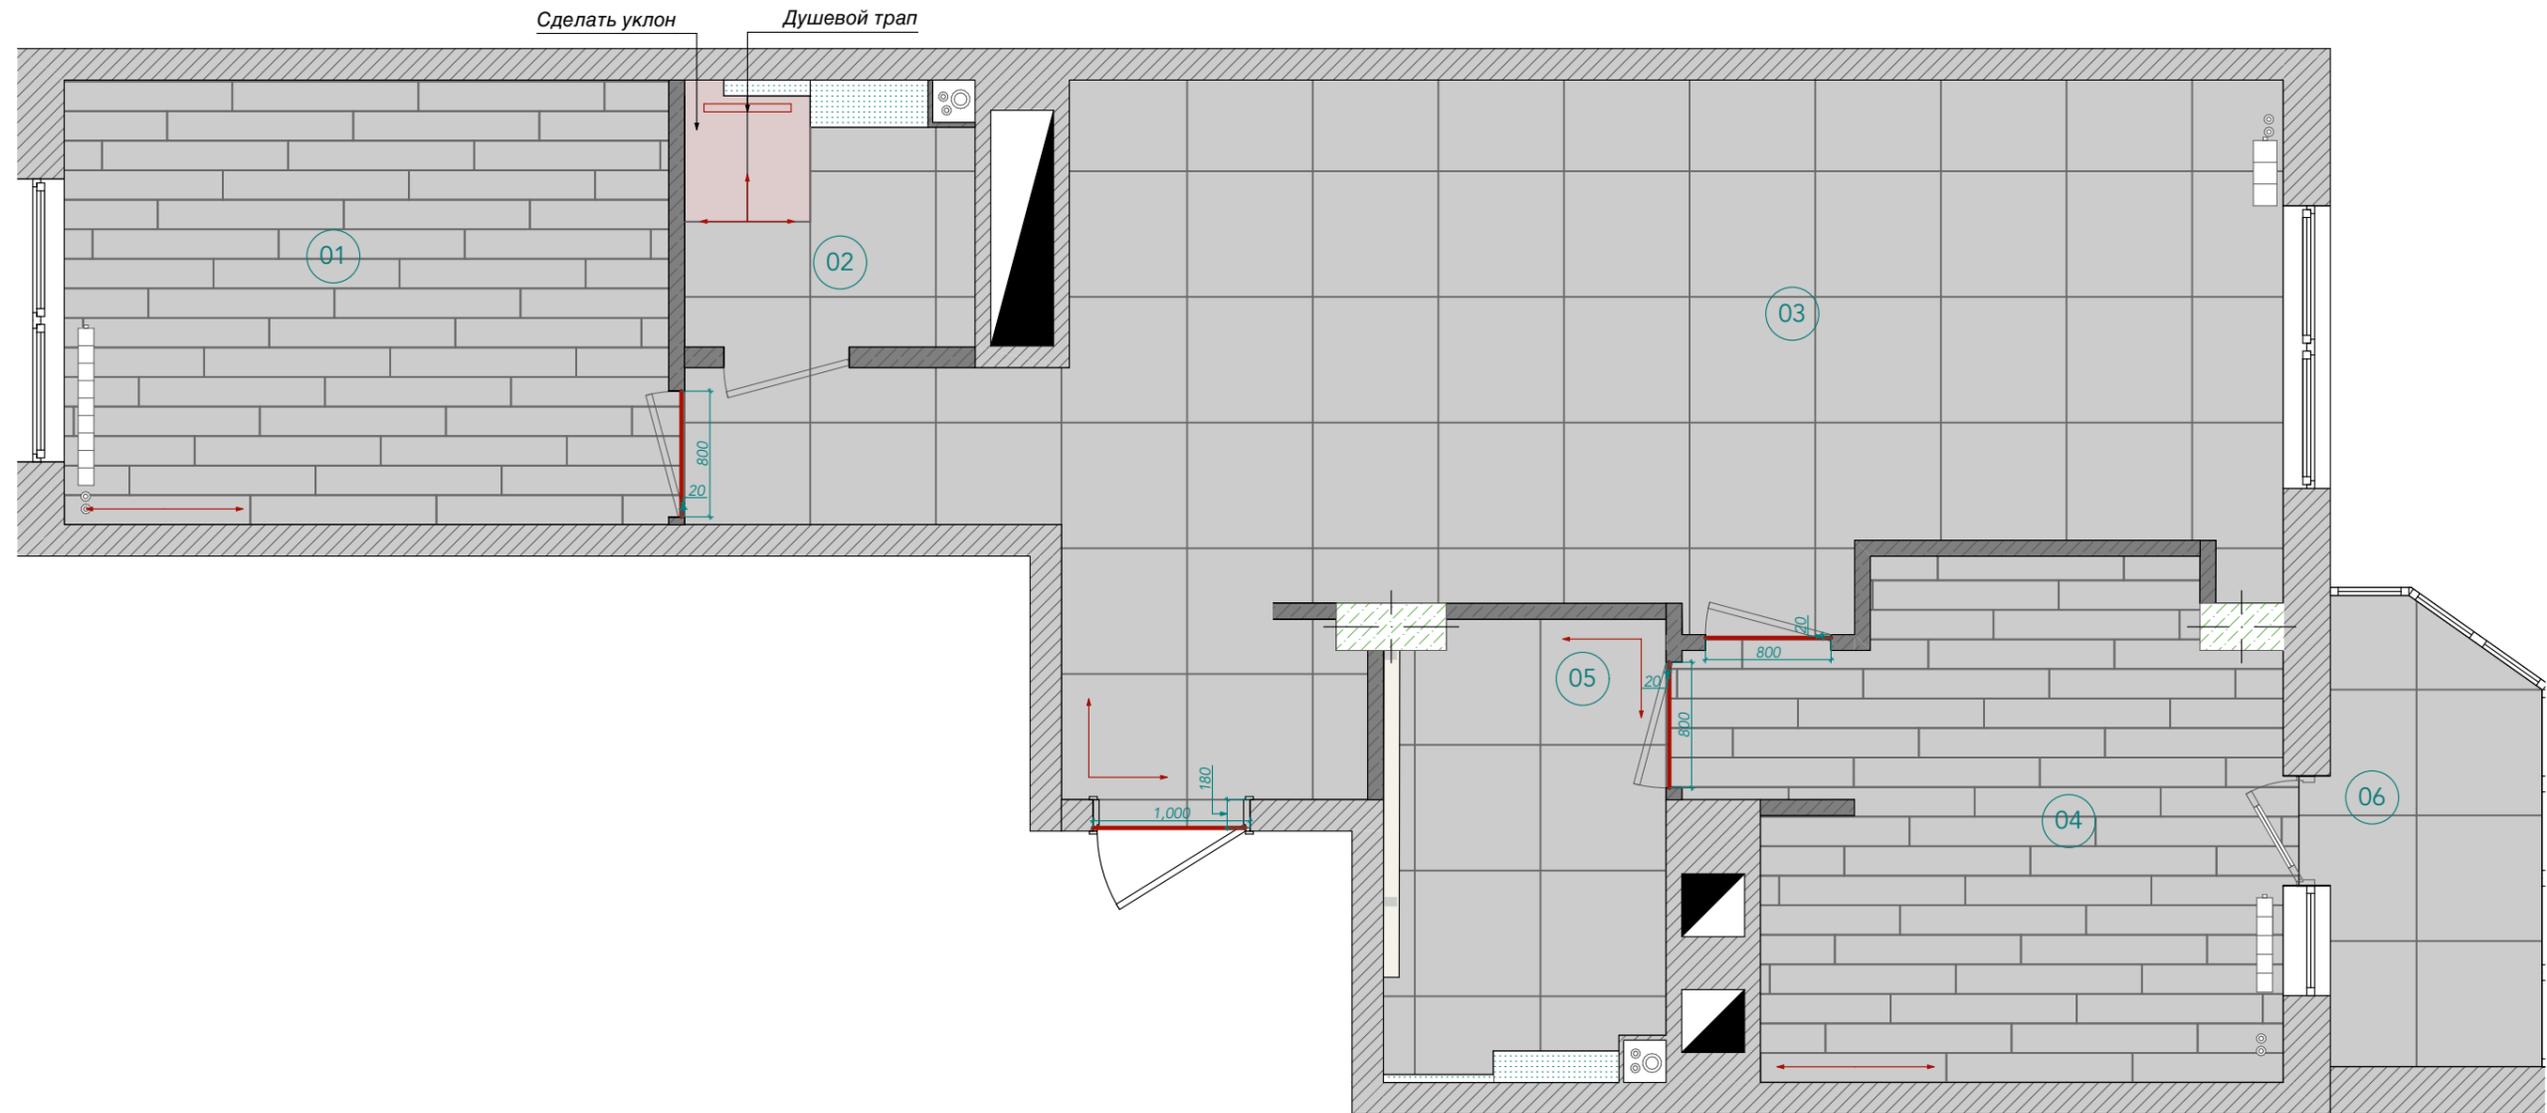

Условные обозначения:

- - стык герметиком
- ↔ 800 - размеры

Примечания:


1. Данный лист смотреть совместно с листами 15, 17, 18.
2. Площадь покрытий дана без учета подрезок и запаса!
3. Смотреть совместно с технической документацией.
4. Стык напольных покрытий располагать строго под дверным проемом.

№	Наименование	Площадь
01	Детская	10.90
02	Сан. узел 1	2.78
03	Гостинная-кухня	29.89
04	Спальня	10.89
05	Сан. узел 2	4.95
06	Лоджия	3.80
		63.21 м ²

Двухкомнатная квартира	Масштаб	Лист	Листов
	1:45	16	44
План напольных покрытий	Ольга Ихелис <i>MyArt</i> LOFT		

Спецификация напольных покрытий					
Наименование помещения	Вид на плане	Изображение	Наименование	Площадь	Толщина материала, мм
Гостинная-кухня, сан. узел 1			Керамогранит Atlas Concorde, Boost Balance Moon (800*800), Matte Sentitech, Concrete effect	31.96	9
Детская			Ламинат Endure Flooring, Pavilion Laminate Flooring - Alp (1195*188), beveled, floating	10.90	12
Лоджия			Керамогранит Atlas Concorde, Boost Balance Moon (800*800), Matte Sentitech, Concrete effect	3.79	9
Сан. узел 1, борт душевого поддона			Керамогранит Atlas Concorde, Log 3D Pleat Deep Oak (500*1200), matte	0.05	8.5
Сан. узел 1, борт душевого поддона			Керамогранит Atlas Concorde, Log 3D Pleat Deep Oak (500*1200), matte	0.07	8.5
Сан. узел 1, душевой поддон			Керамогранит Atlas Concorde, Log 3D Pleat Deep Oak (500*1200), matte	0.67	8.5
Сан. узел 2			Керамогранит Atlas Concorde, Boost Balance Moon (800*800), Matte Sentitech, Concrete effect	4.93	9
Спальня			Ламинат Endure Flooring - Alp, Pavilion Laminate Flooring (1195*188), beveled, floating	10.83	12

Двухкомнатная квартира	Масштаб	Лист	Листов
	1:1	17	44
Спецификация напольных покрытий	Ольга Ихелис <i>MyArt</i> LOFT		

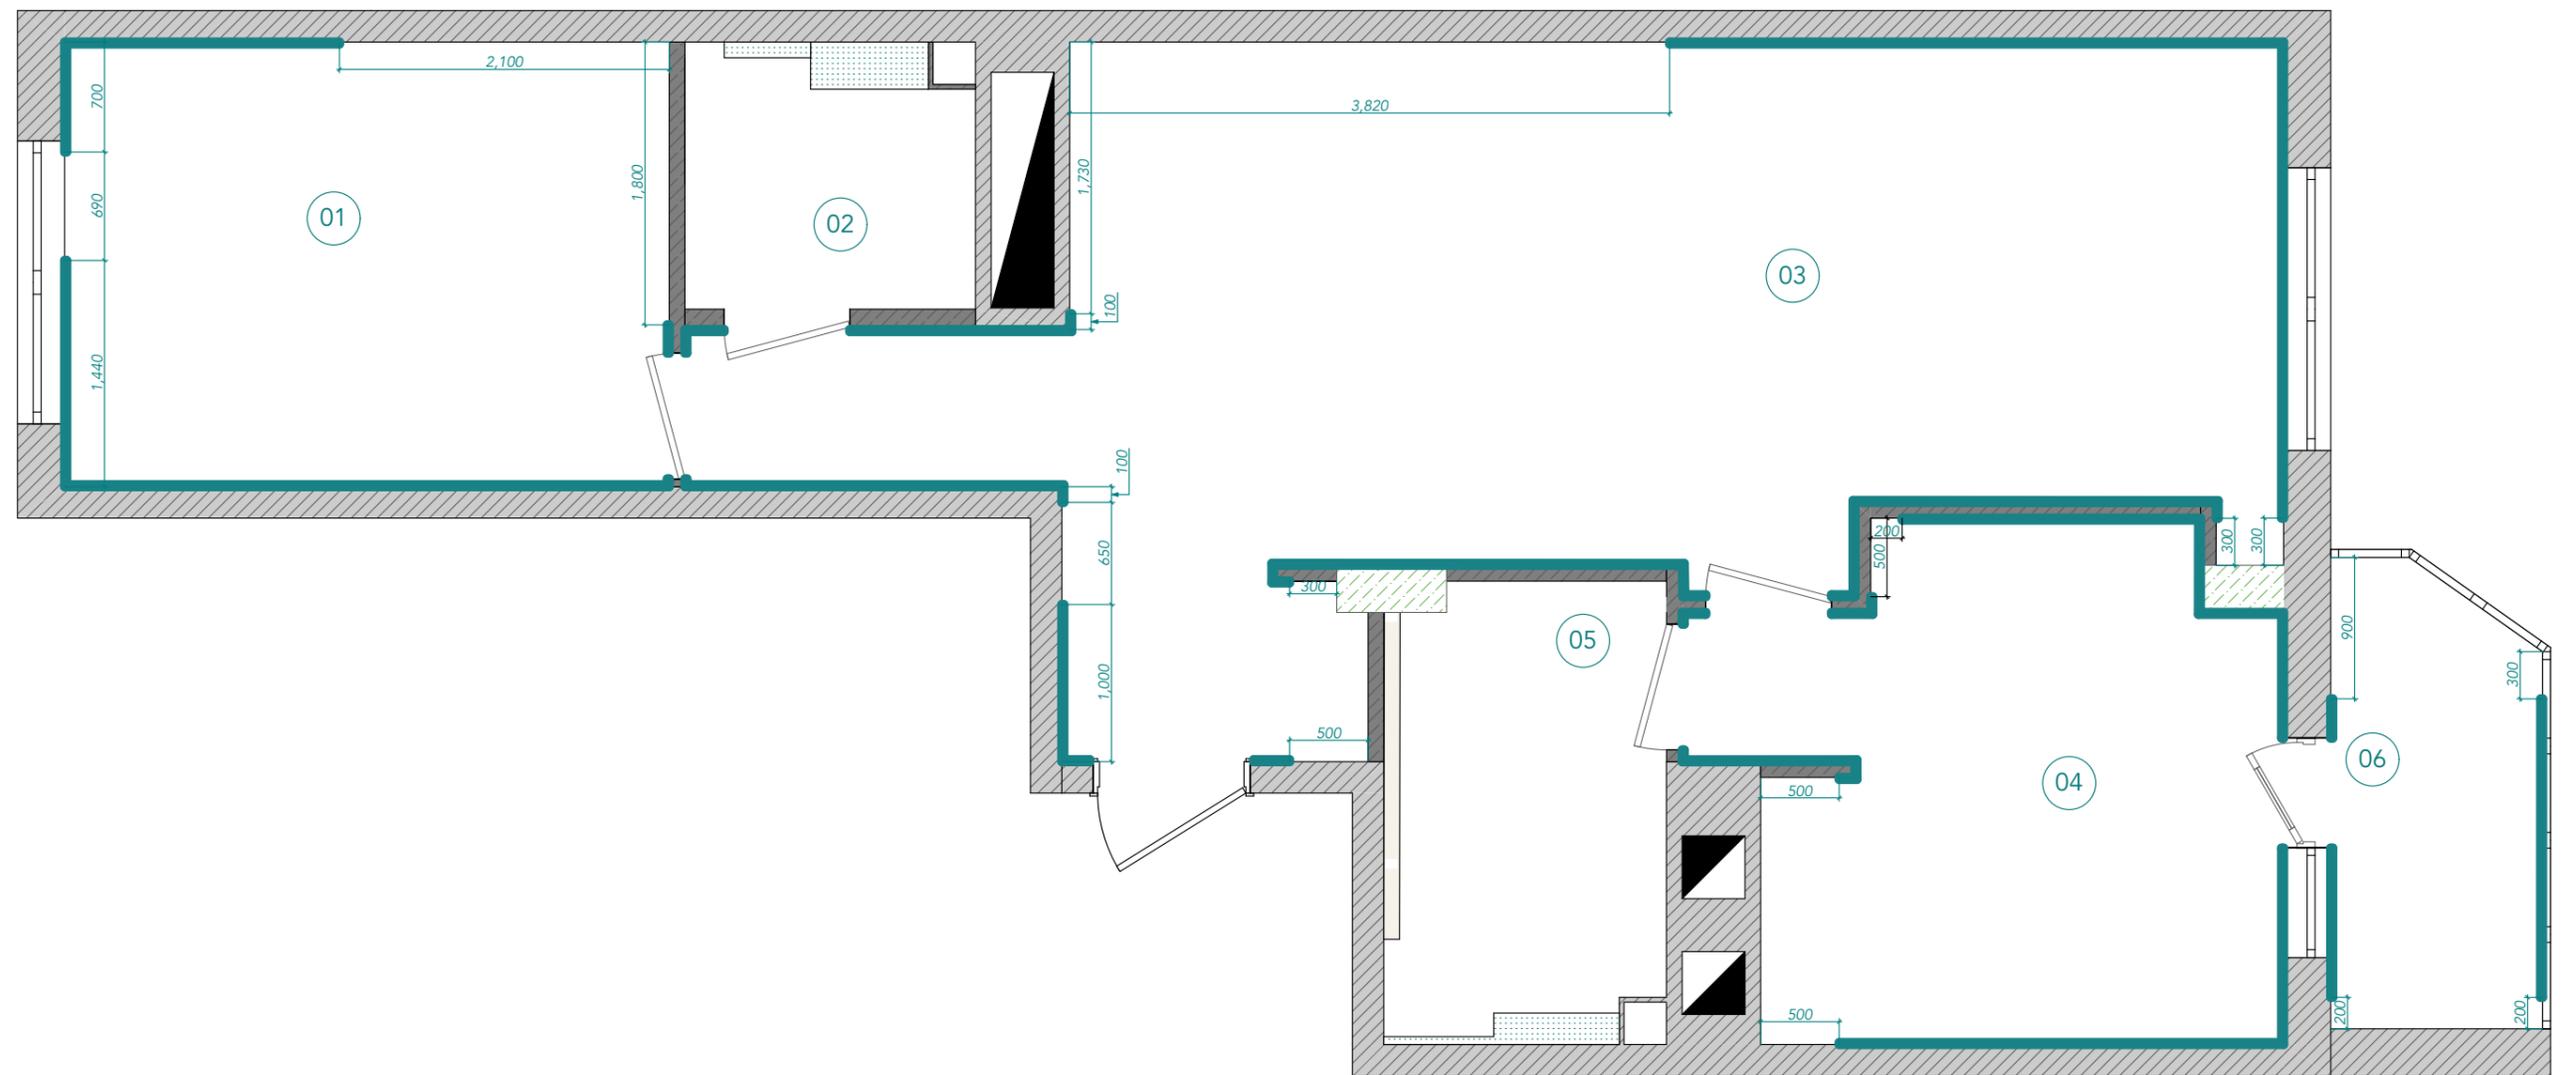


Примечания:

1. Смотреть совместно с листами 15, 16, 17.
2. Длина дана без учета подрезок и запаса в мм.

Спецификация плинтусов		
Наименование	Длина в мм	Вид на плане
Теневой напольный плинтус KRAAB GIPPS 30	38,714	

№	Наименование	Площадь
01	Детская	10.90
02	Сан. узел 1	2.78
03	Гостинная-кухня	29.89
04	Спальня	10.89
05	Сан. узел 2	4.95
06	Лоджия	3.80
		63.21 м ²

Двухкомнатная квартира	Масштаб	Лист	Листов
	1:45	18	44
План плинтусов	Ольга Ихелис <i>MyArt</i> LOFT		


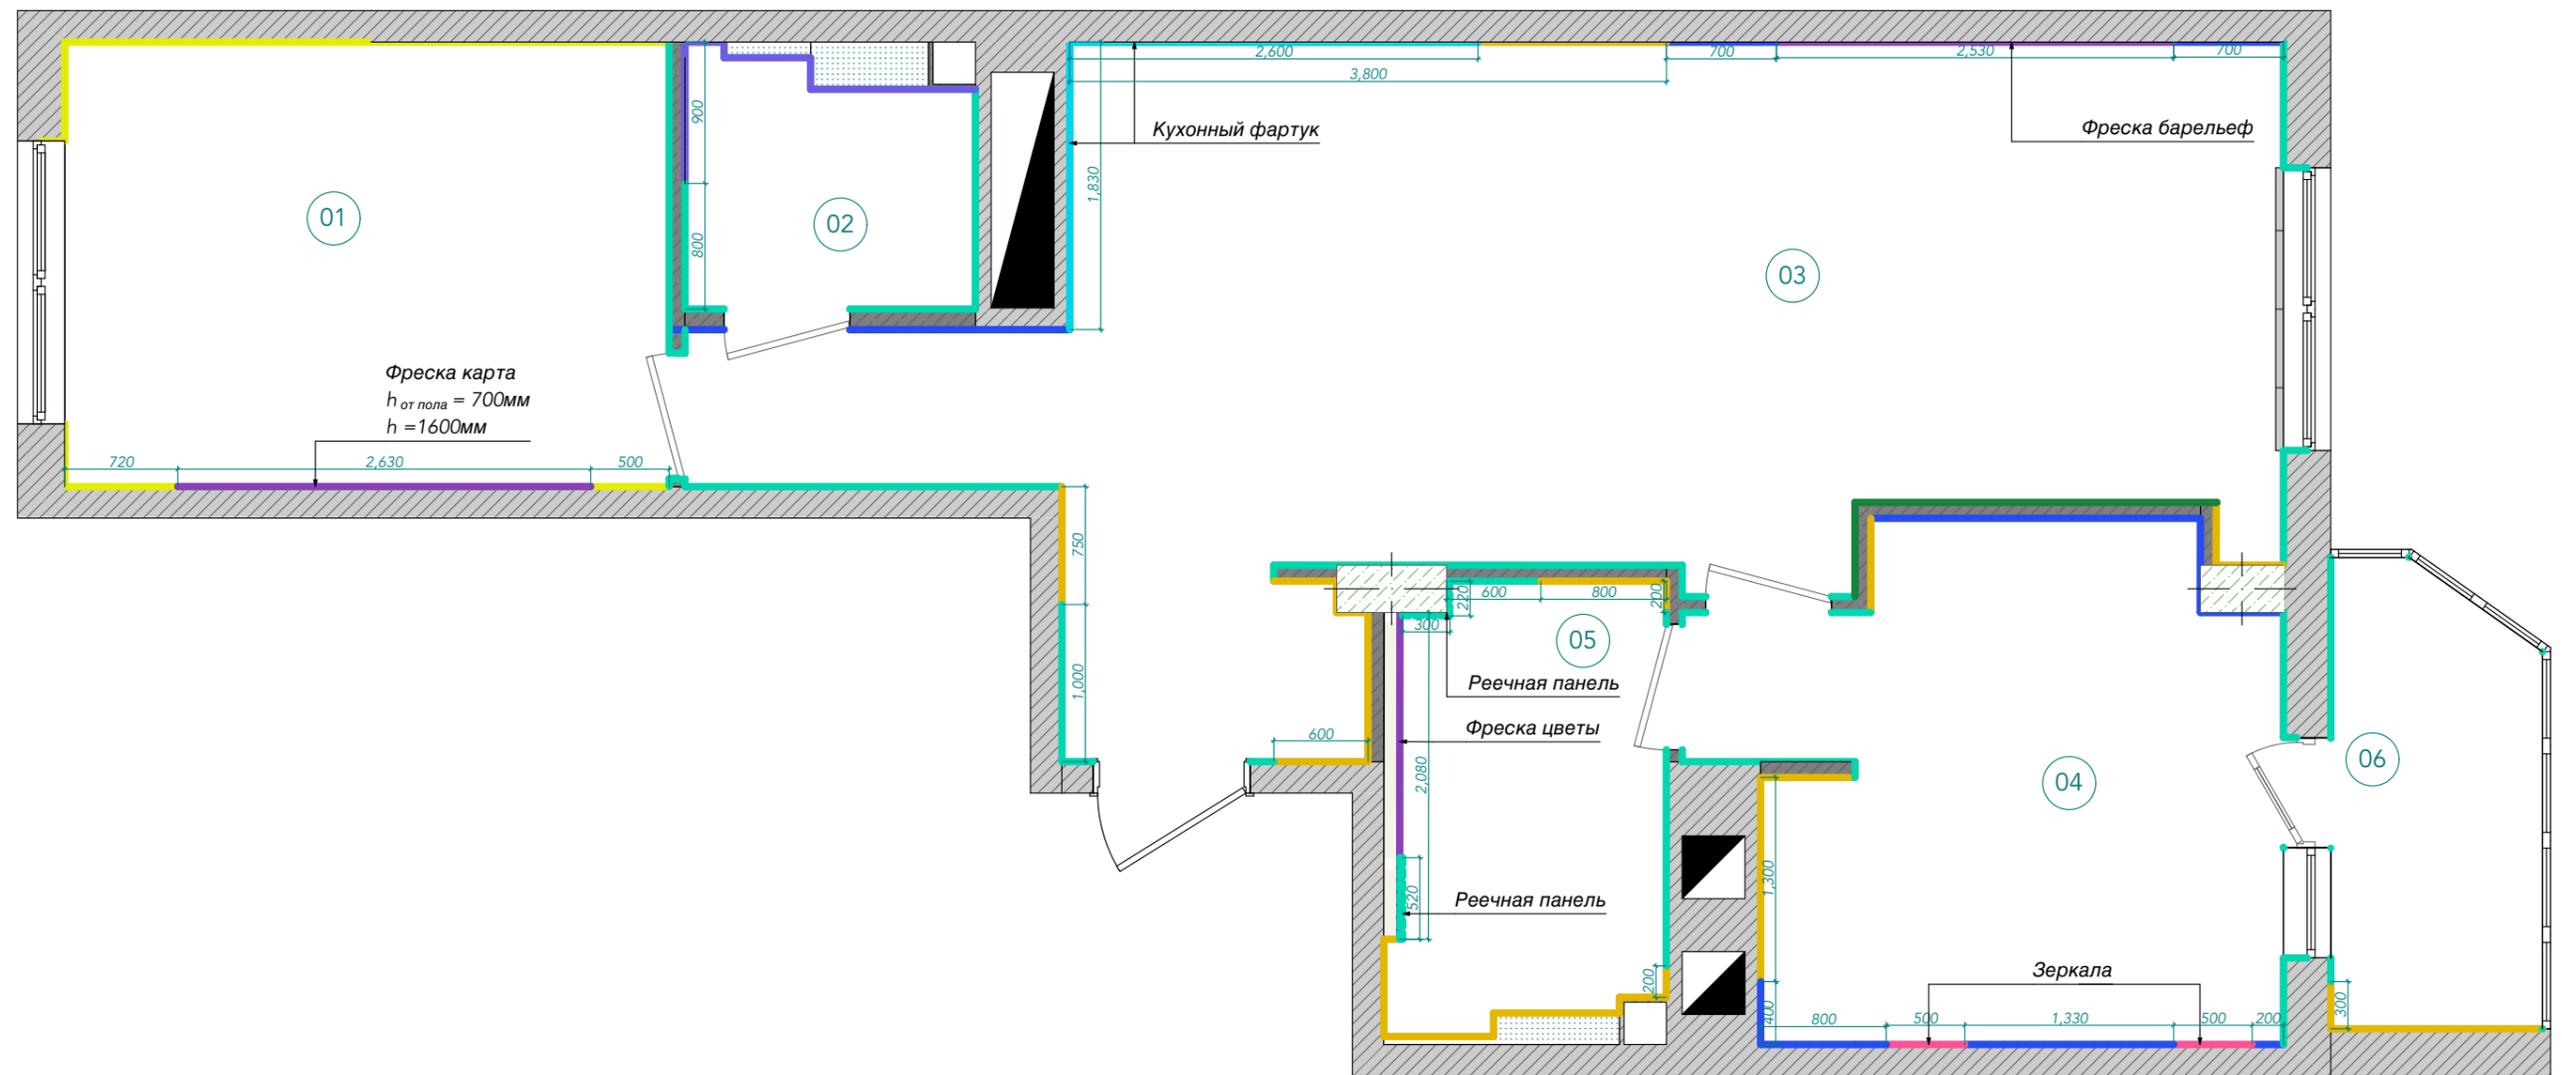


Примечания:

1. Данный лист смотреть совместно с листом 20.

№	Наименование	Площадь
01	Детская	10.90
02	Сан. узел 1	2.78
03	Гостинная-кухня	29.89
04	Спальня	10.89
05	Сан. узел 2	4.95
06	Лоджия	3.80
		63.21 м ²

Двухкомнатная квартира	Масштаб	Лист	Листов
	1:45	19	44
План отделки стен	Ольга Ихелис <i>MyArt</i> LOFT		

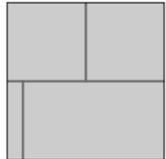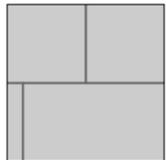Спецификация отделки стен			
Изображение	Имя Покрытия	Площадь покрытия, м2	Вид на плане
	Brava Off White Matt Wall&Floor Porcelain Tile-1200x600mm, 9mm	2.66	
	Керамогранит Atlas Concorde, Log 3D Pleat Deep Oak (500*1200), matte	9.14	
	Краска за встраиваемой мебелью	50.94	
	Панель МДФ Classic STELLA Light 2700x200x6мм Липа Амурская	24.66	
	Панель МДФ classic Stella Standart 2700x200x6мм Дуб Винтаж	28.57	


Спецификация отделки стен			
Изображение	Имя Покрытия	Площадь покрытия, м2	Вид на плане
	Текстурная краска, Suzuka - Concrete Grey	8.71	
	Текстурная краска, Suzuka - Serene Grey	78.15	
	Фреска Барельеф	7.59	
	Фреска Карта	4.21	
	Фреска Цветы	6.24	

№	Наименование	Площадь
01	Детская	10.90
02	Сан. узел 1	2.78
03	Гостинная-кухня	29.89
04	Спальня	10.89
05	Сан. узел 2	4.95
06	Лоджия	3.80
		63.21 м²

Примечания:

1. Данный лист смотреть совместно с листом 19.



Двухкомнатная квартира	Масштаб	Лист	Листов
	1:1	20	44
Спецификация отделки стен	Ольга Ихелис <i>MyArt</i> LOFT		

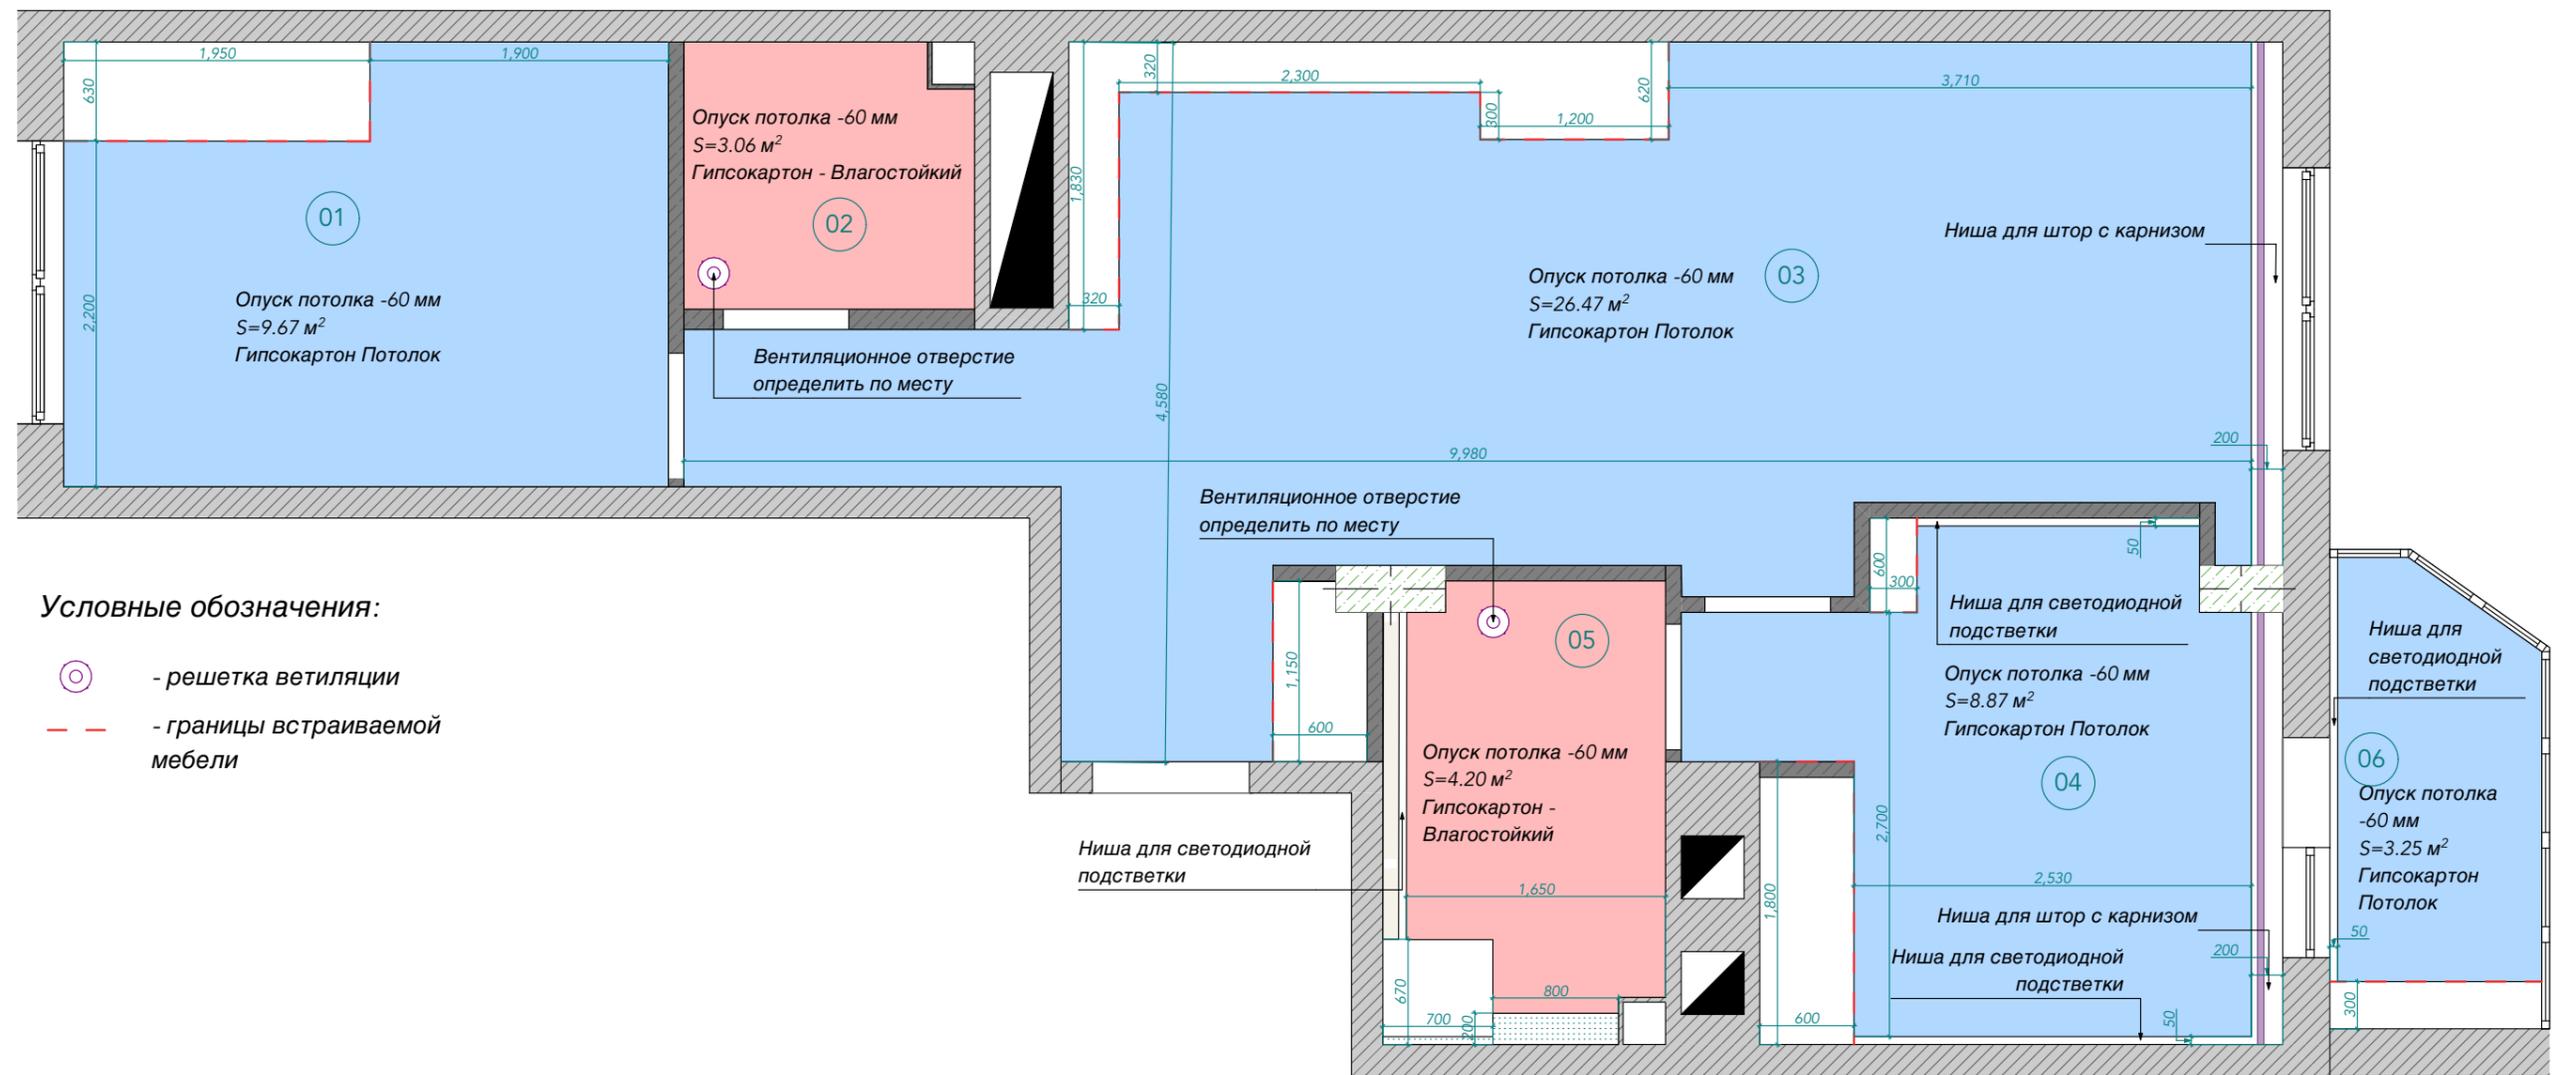

Условные обозначения:

-  - решетка вентиляции
-  - границы встраиваемой мебели

Спецификация потолочных конструкций

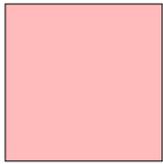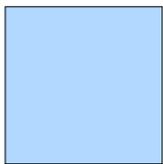
Вид на плане	Тип	Покрытие	Площадь
	Гипсокартон - Влагостойкий	Краска Snowdrop Flat Matt	7.24
	Гипсокартон Потолок	Краска Snowdrop Flat Matt	48.19
			55.43 м ²

№	Наименование	Площадь
01	Детская	10.90
02	Сан. узел 1	2.78
03	Гостинная-кухня	29.89
04	Спальня	10.89
05	Сан. узел 2	4.95
06	Лоджия	3.80
		63.21 м ²

Примечания:

- Площадь покрытий указана без учета запаса материала в м².
- Натяжной потолок с теневым профилем.

Двухкомнатная квартира	Масштаб	Лист	Листов
	1:45	21	44
План потолочных конструкций	Ольга Ихелис <i>MyArt</i> LOFT		










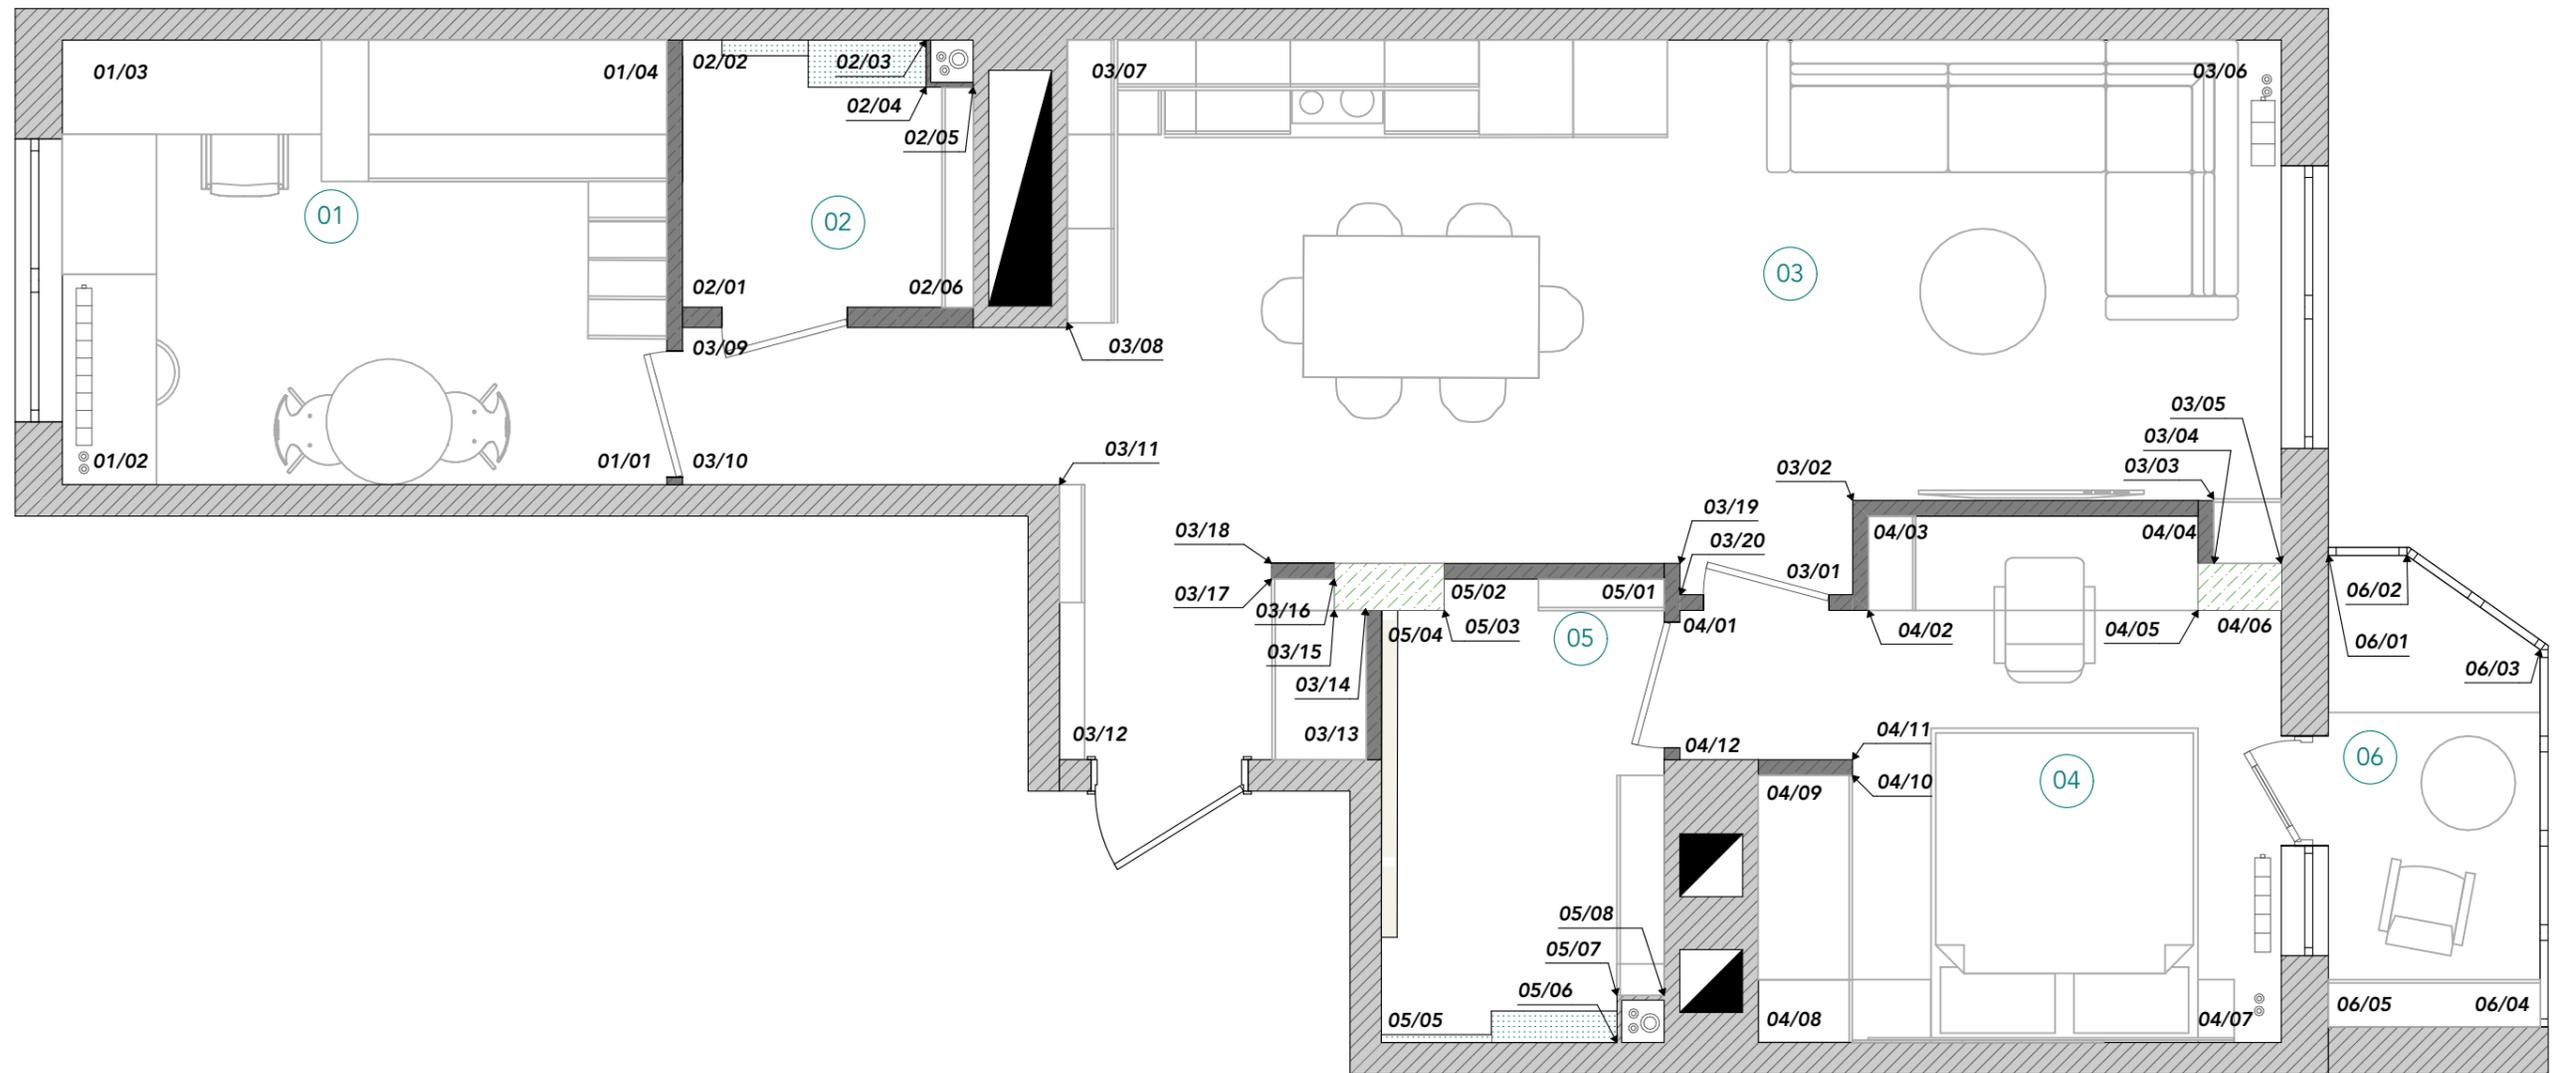


Примечания:

1. Данный лист смотреть совместно с листом 23.

№	Наименование	Площадь
01	Детская	10.90
02	Сан. узел 1	2.78
03	Гостинная-кухня	29.89
04	Спальня	10.89
05	Сан. узел 2	4.95
06	Лоджия	3.80
		63.21 м ²

Двухкомнатная квартира	Масштаб	Лист	Листов
	1:45	22	44
План маркировки стен для разверток	Ольга Ихелис <i>MyArt</i> LOFT		

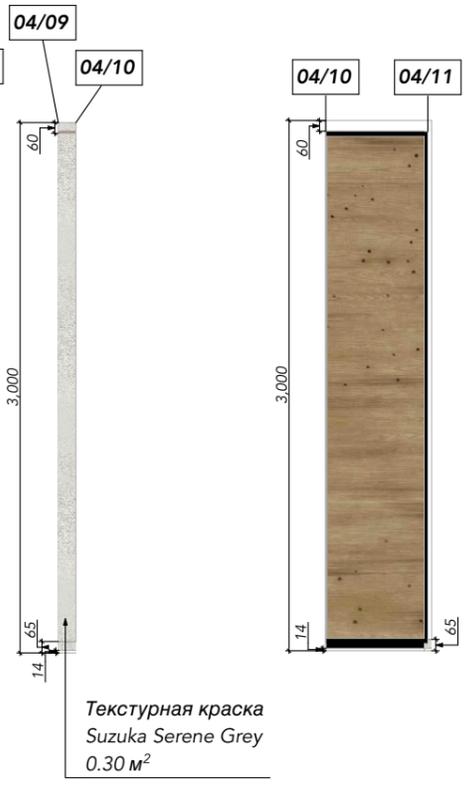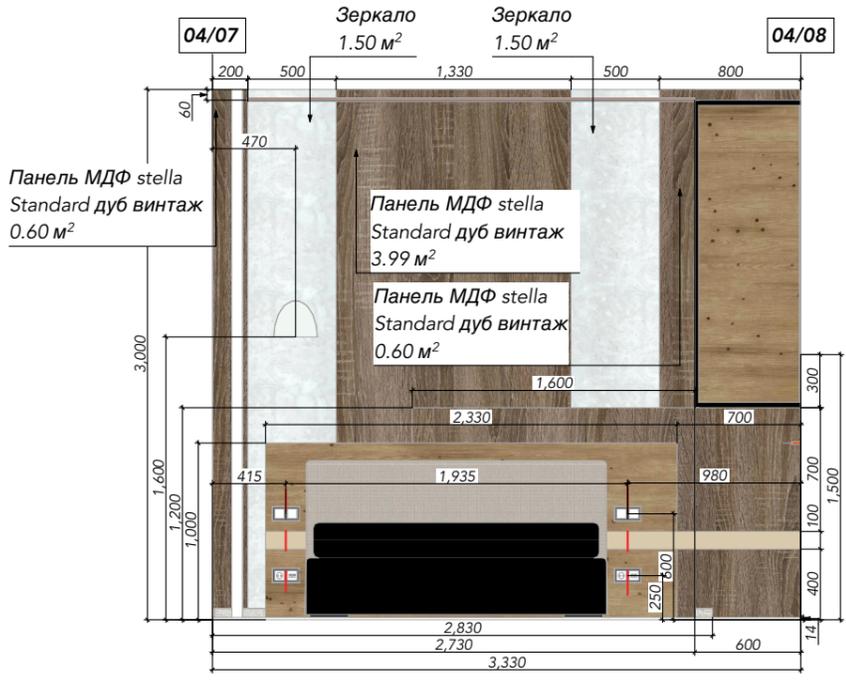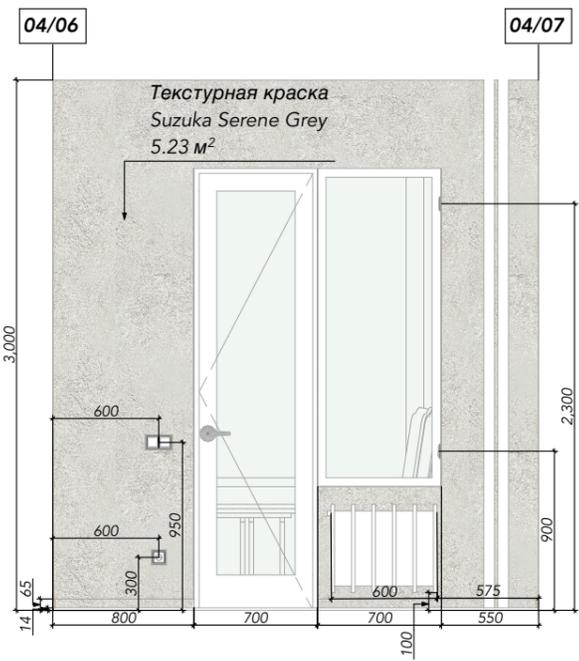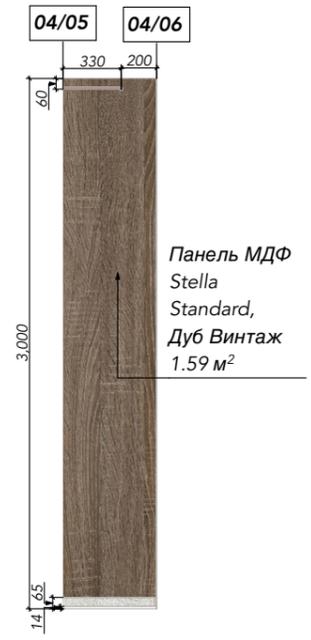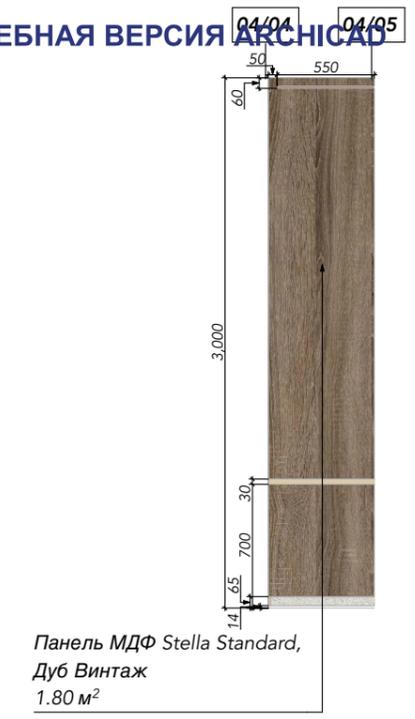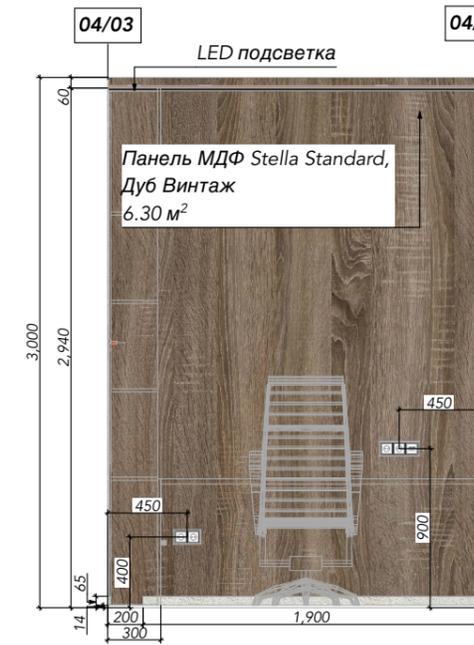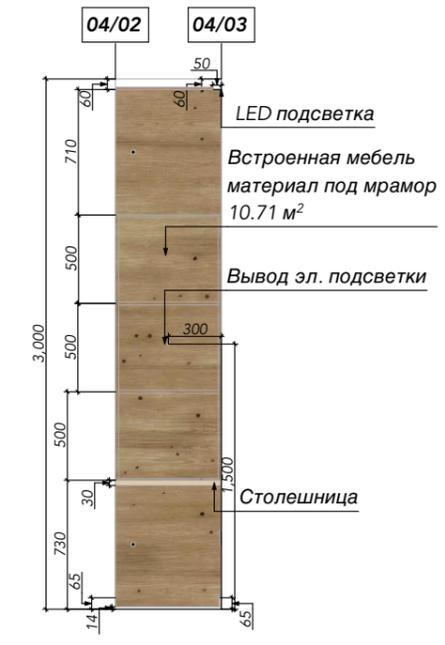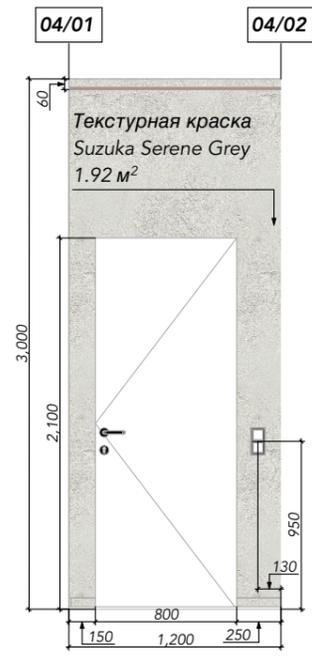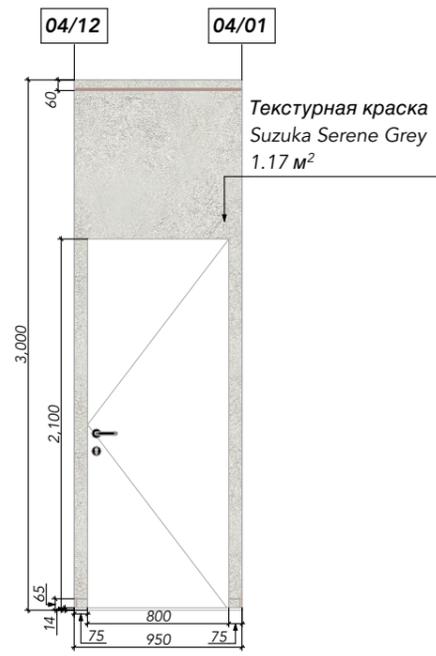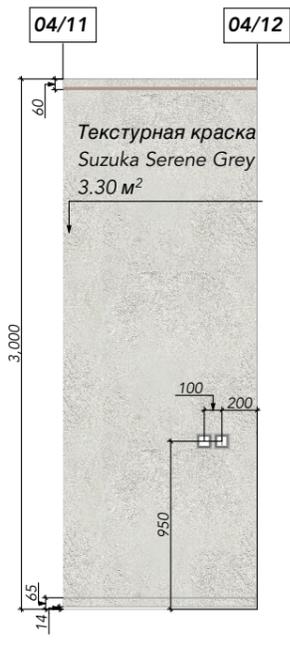

Двухкомнатная квартира	Масштаб	Лист	Листов
	1:40	23	44
Развертки спальни	Ольга Ихелис MyArt LOFT		







































